





PLANIMETRIA SCALA 1:10.000

TAVOLA 3.01 A  
VIA ANDREOLA

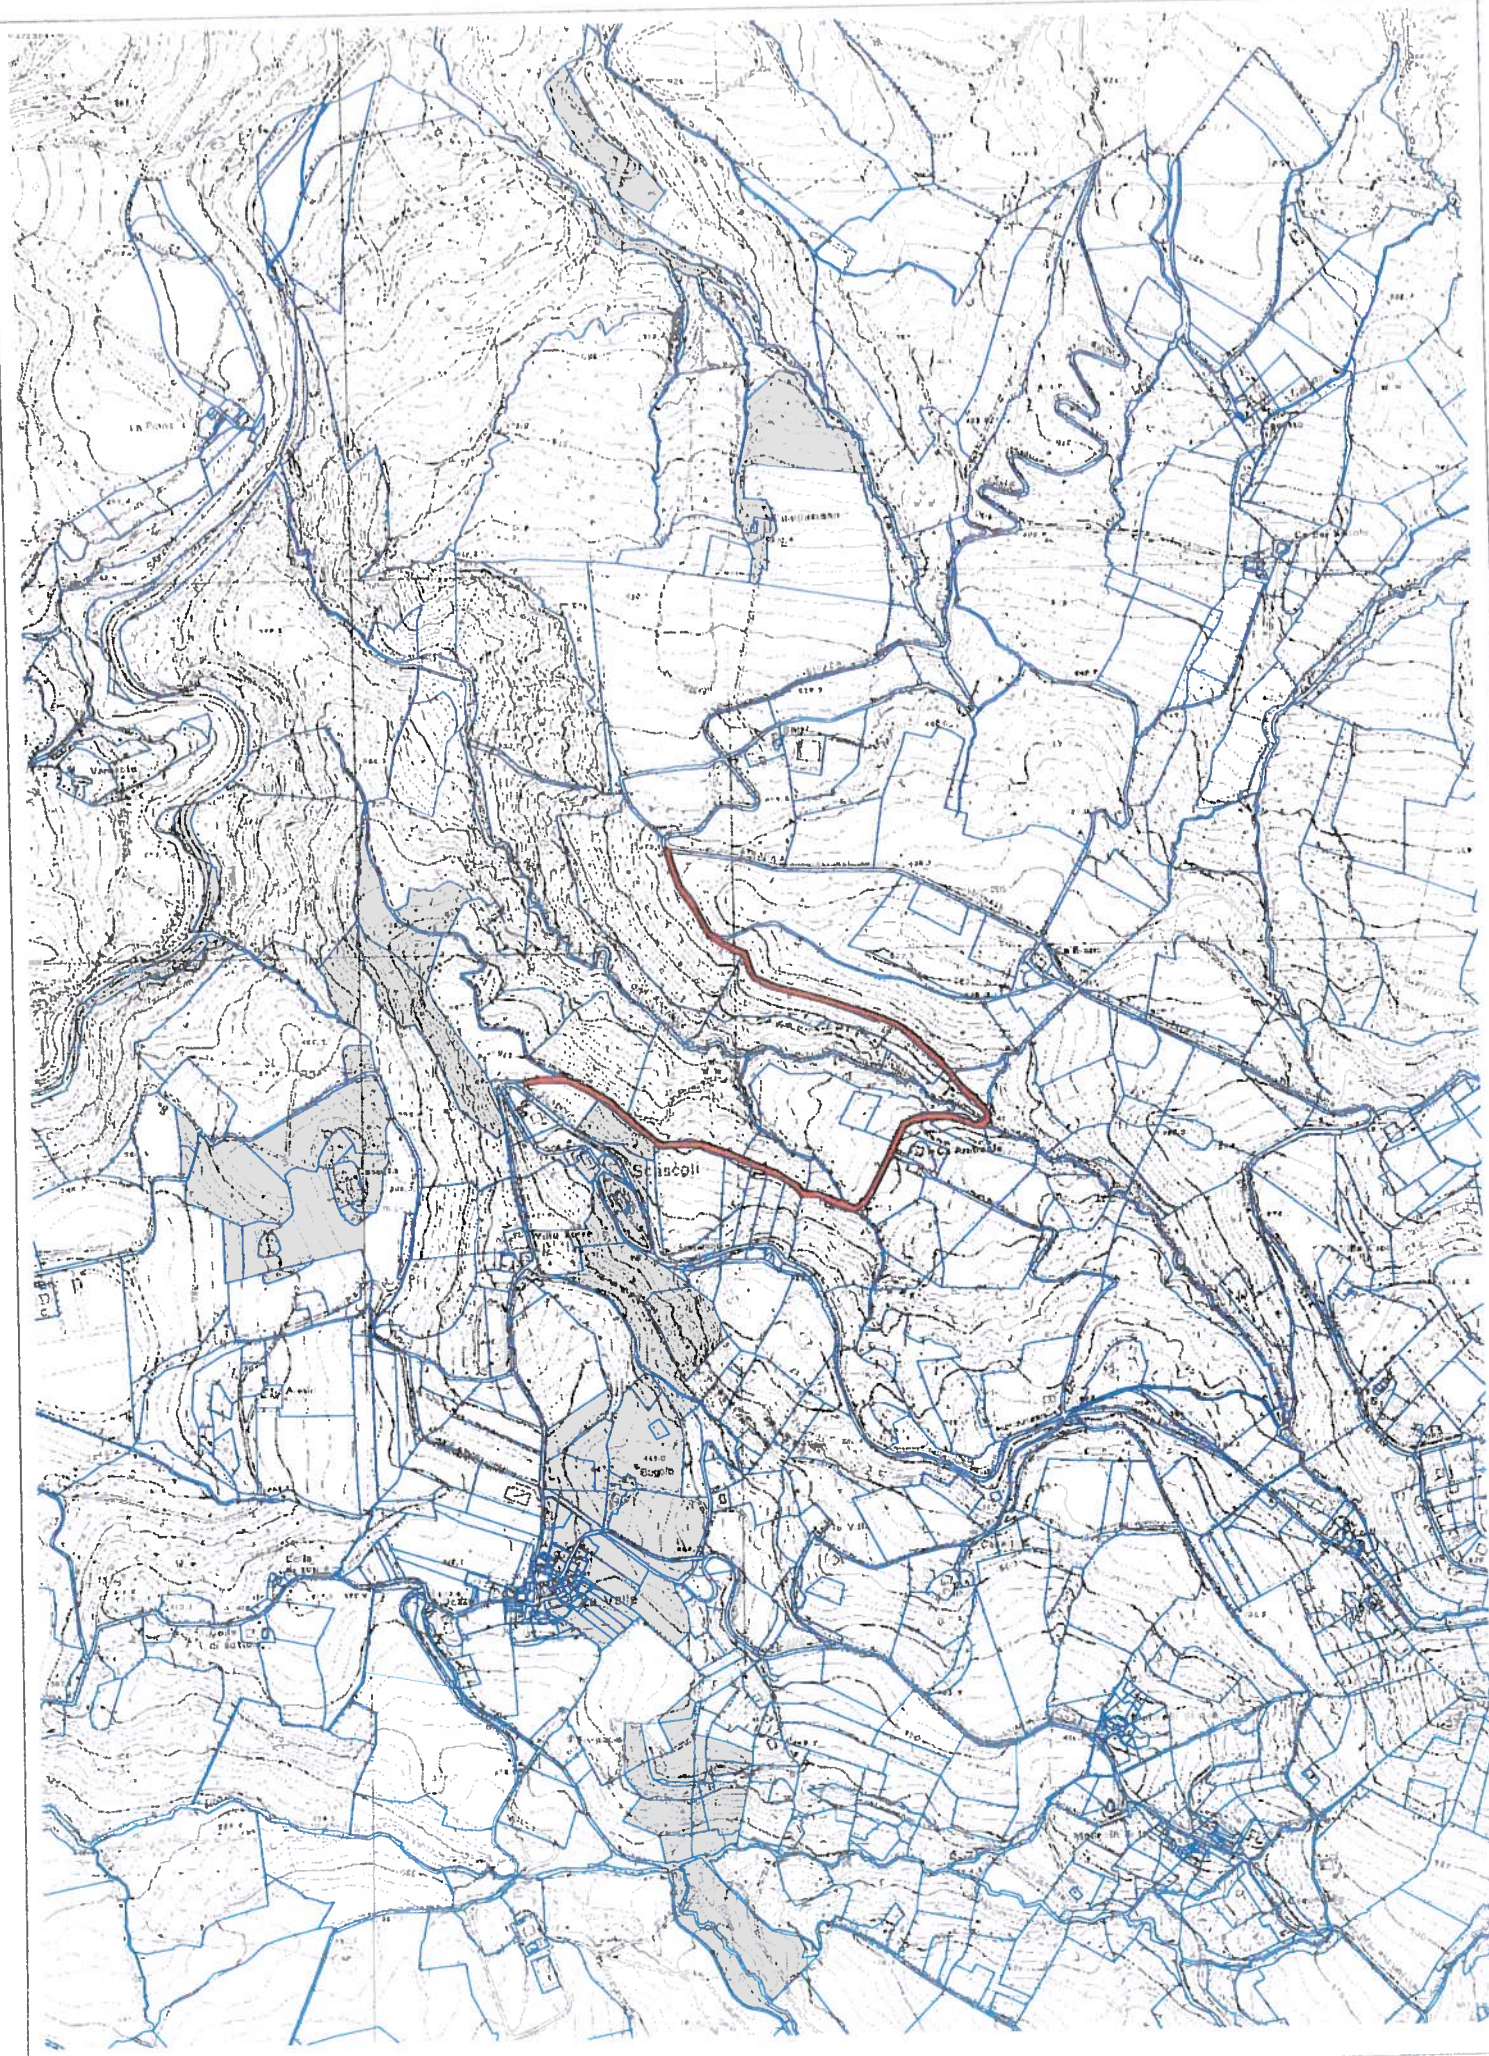


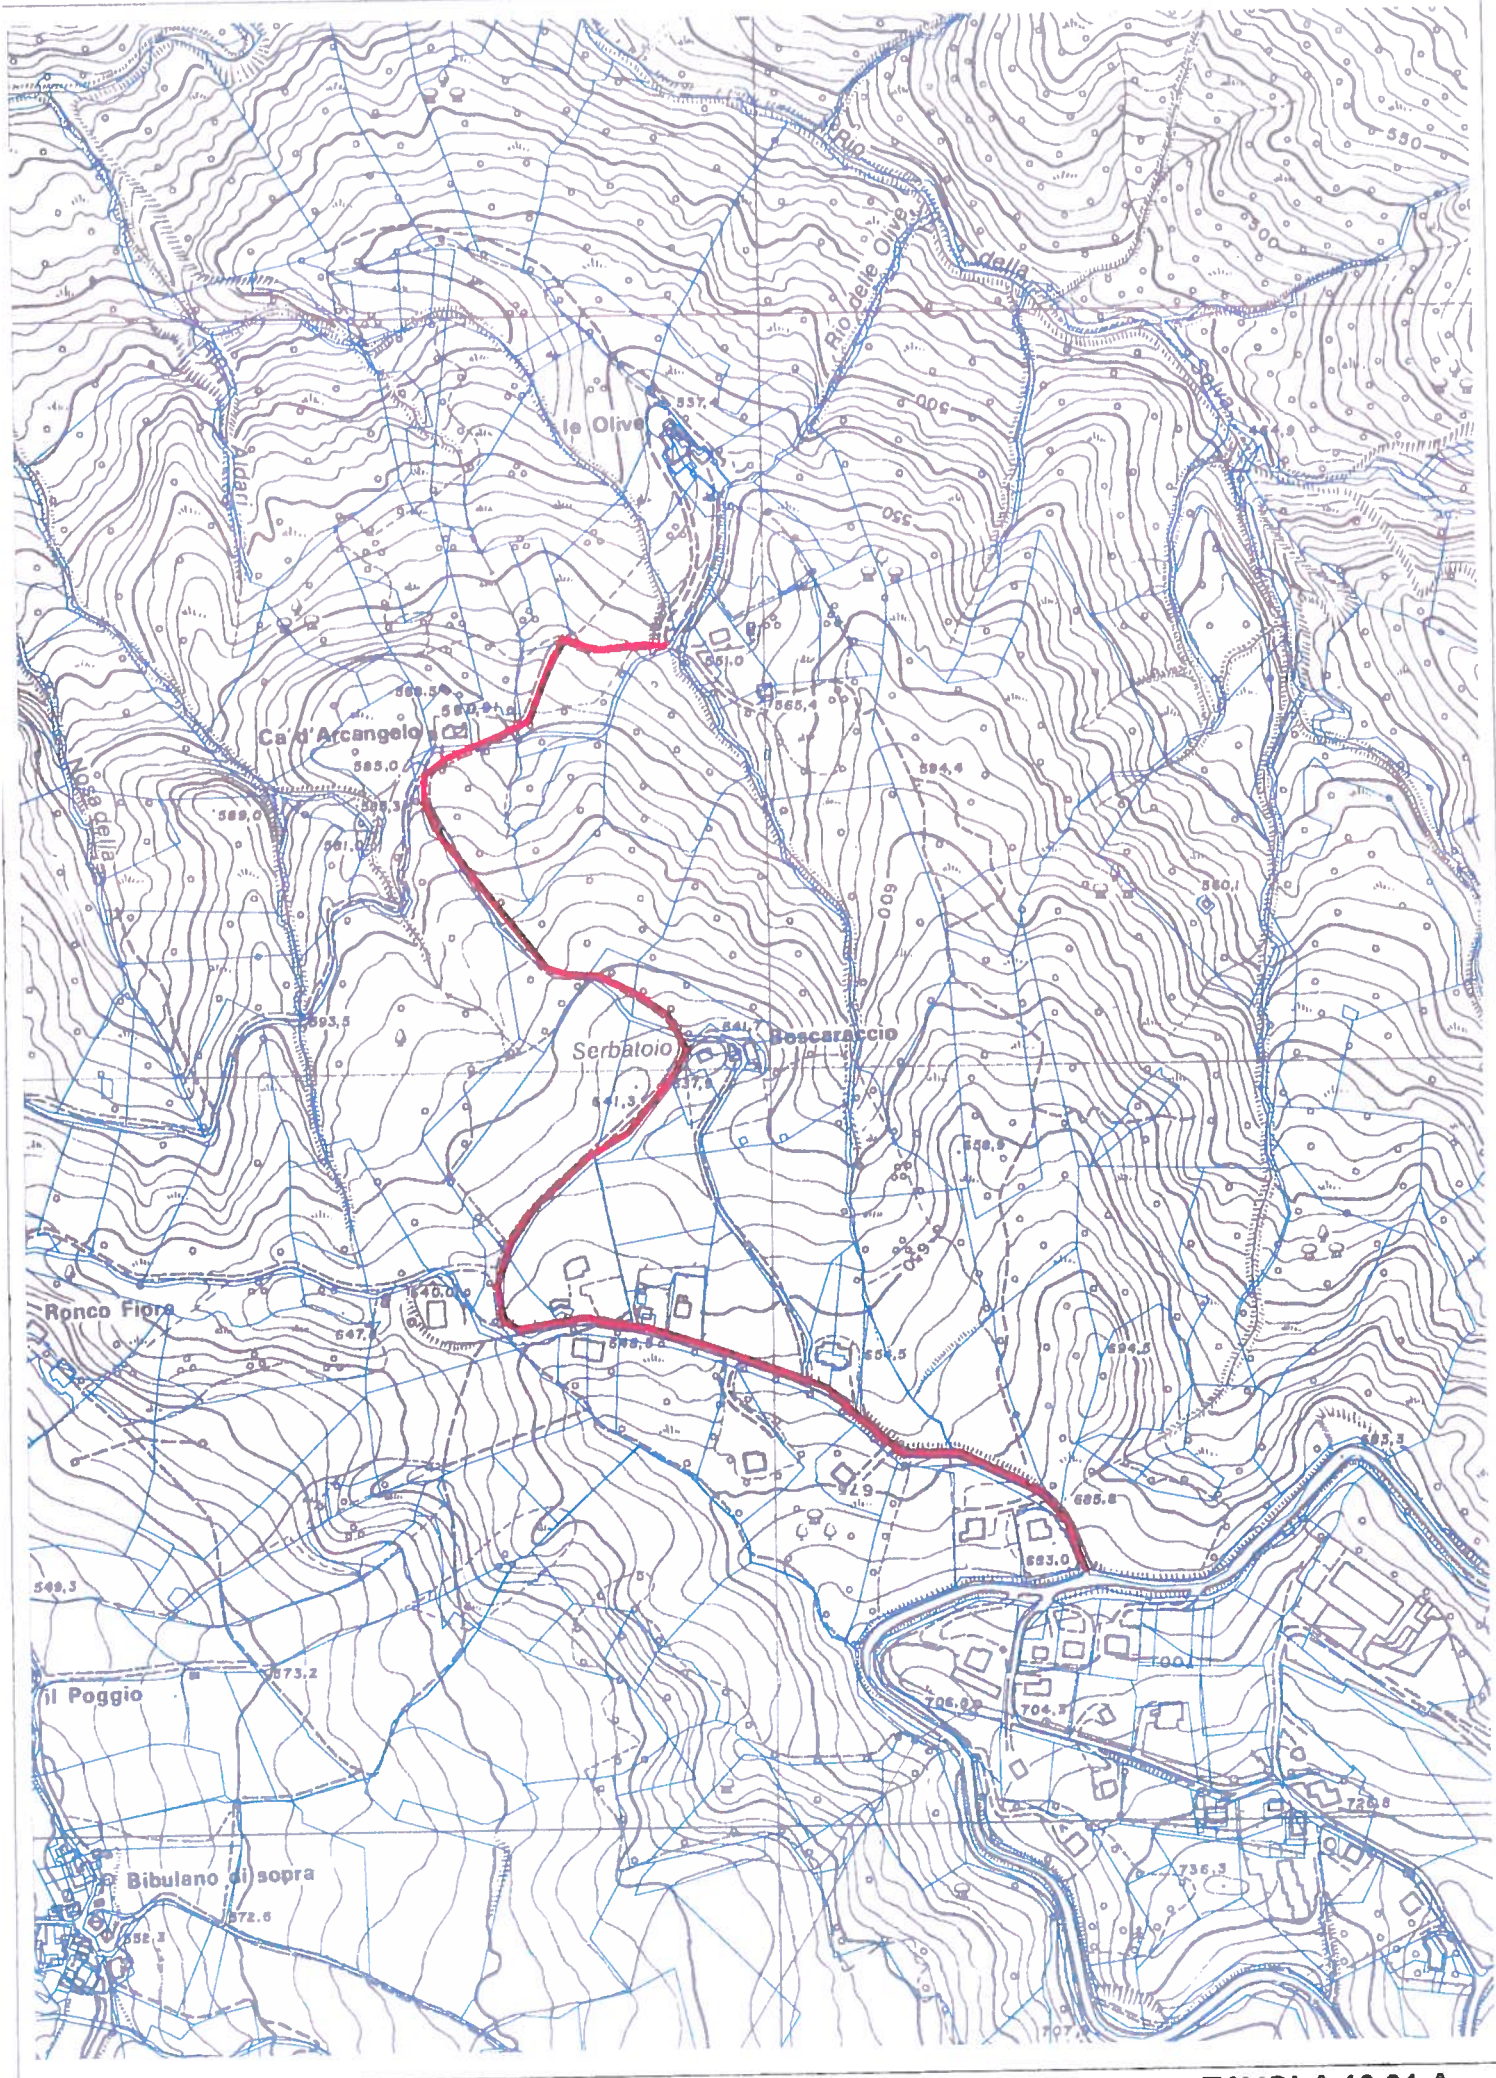

PLANIMETRIA SCALA 1:5.000


TAVOLA 10.01.A  
VIA BOSCARACCIO



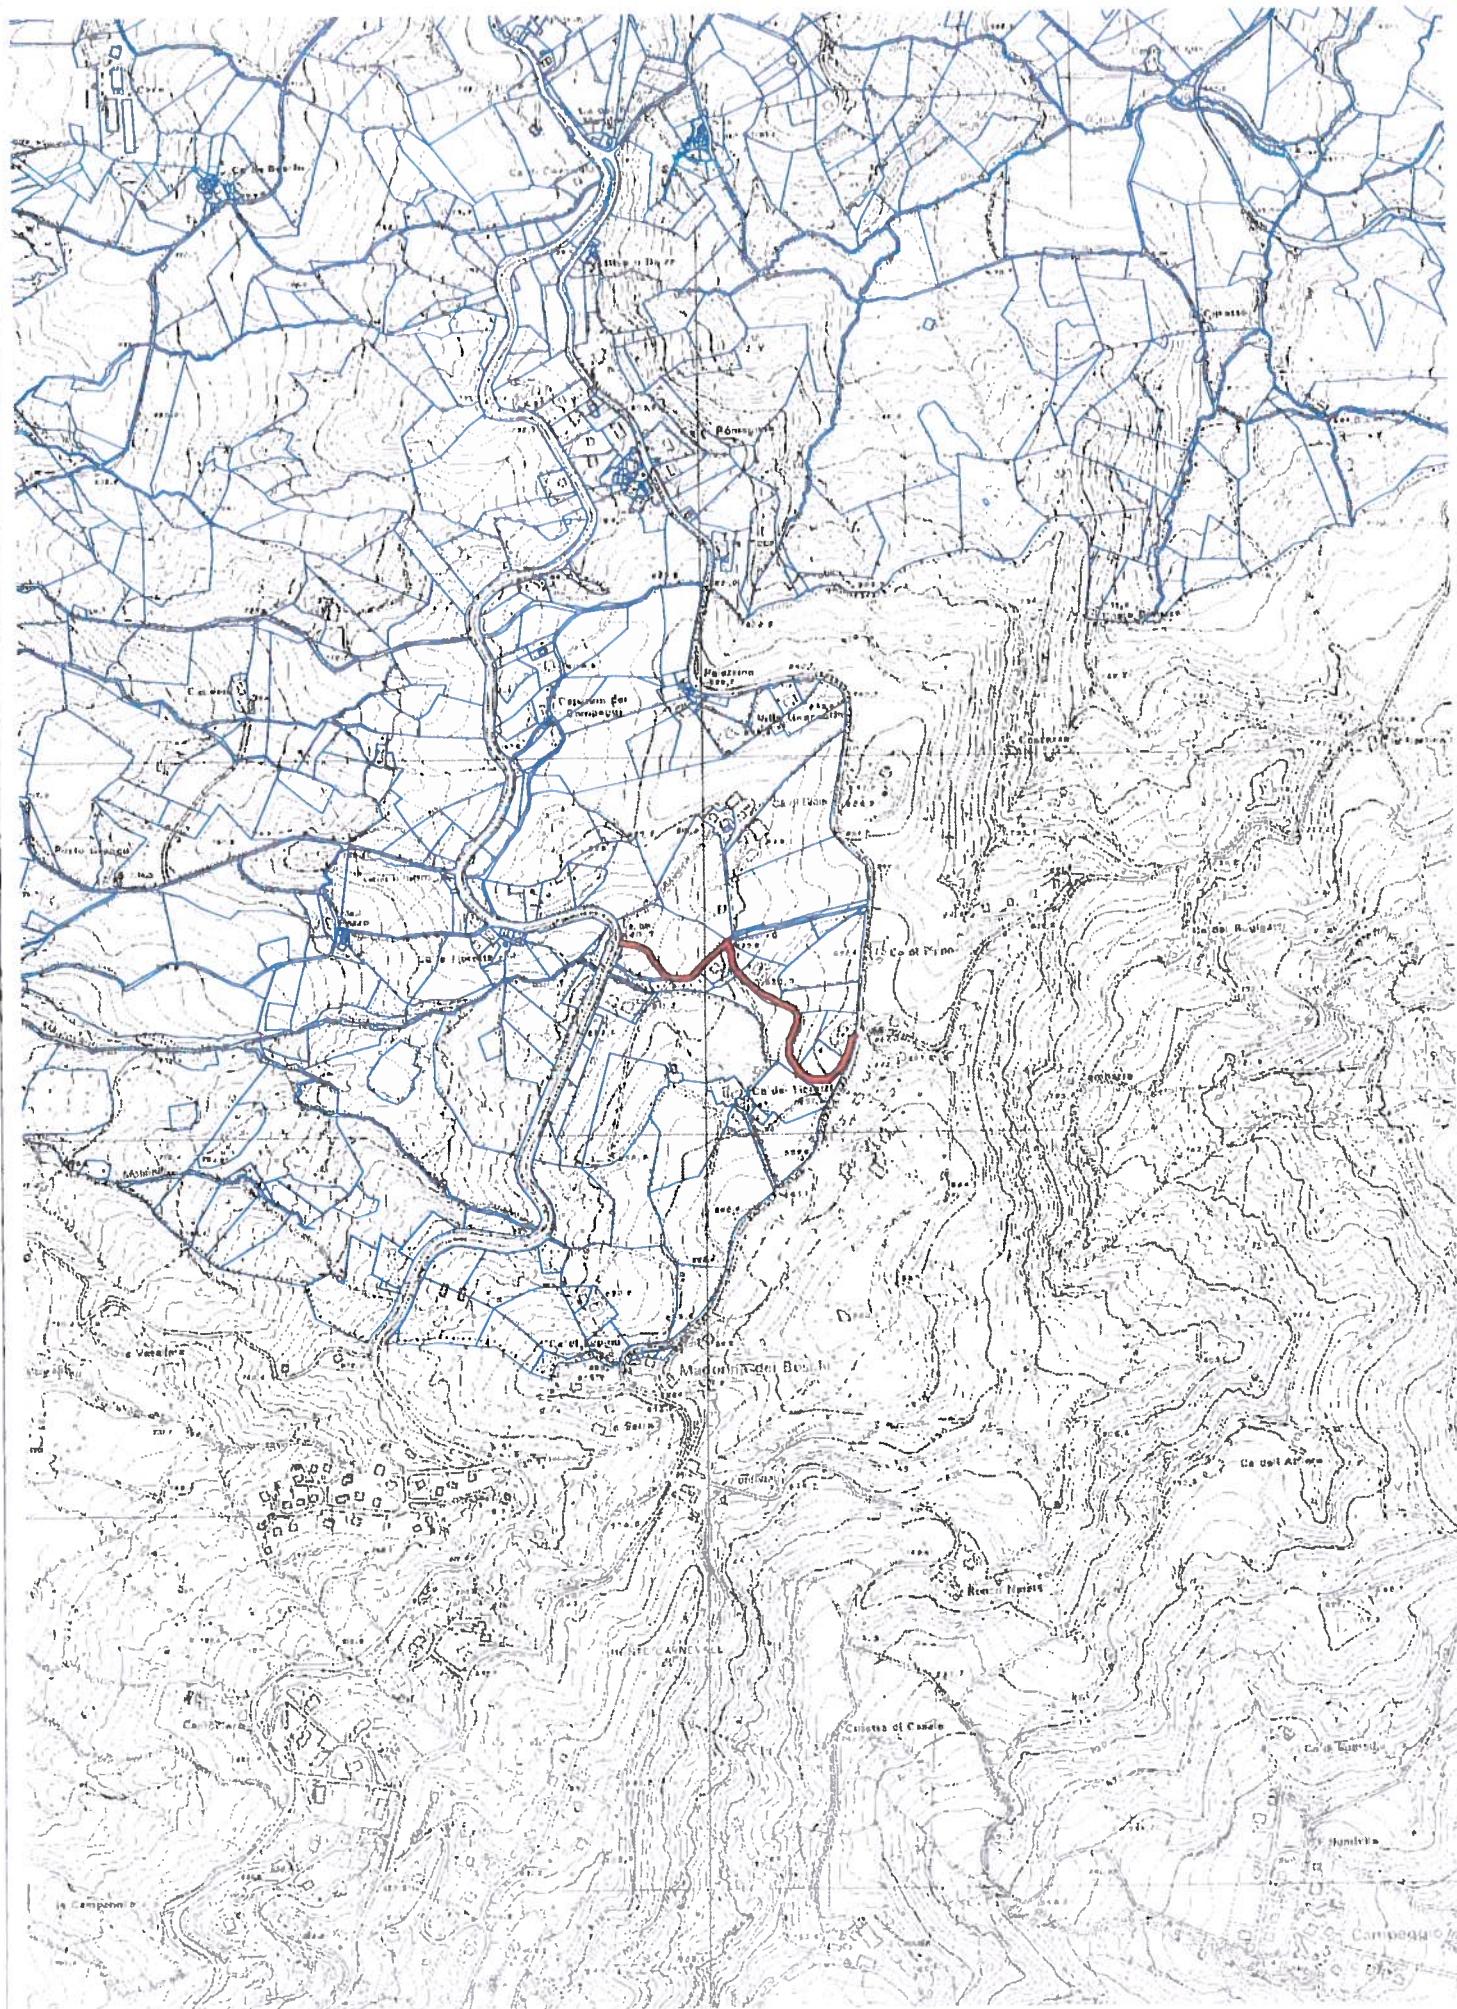

PLANIMETRIA SCALA 1:10.000




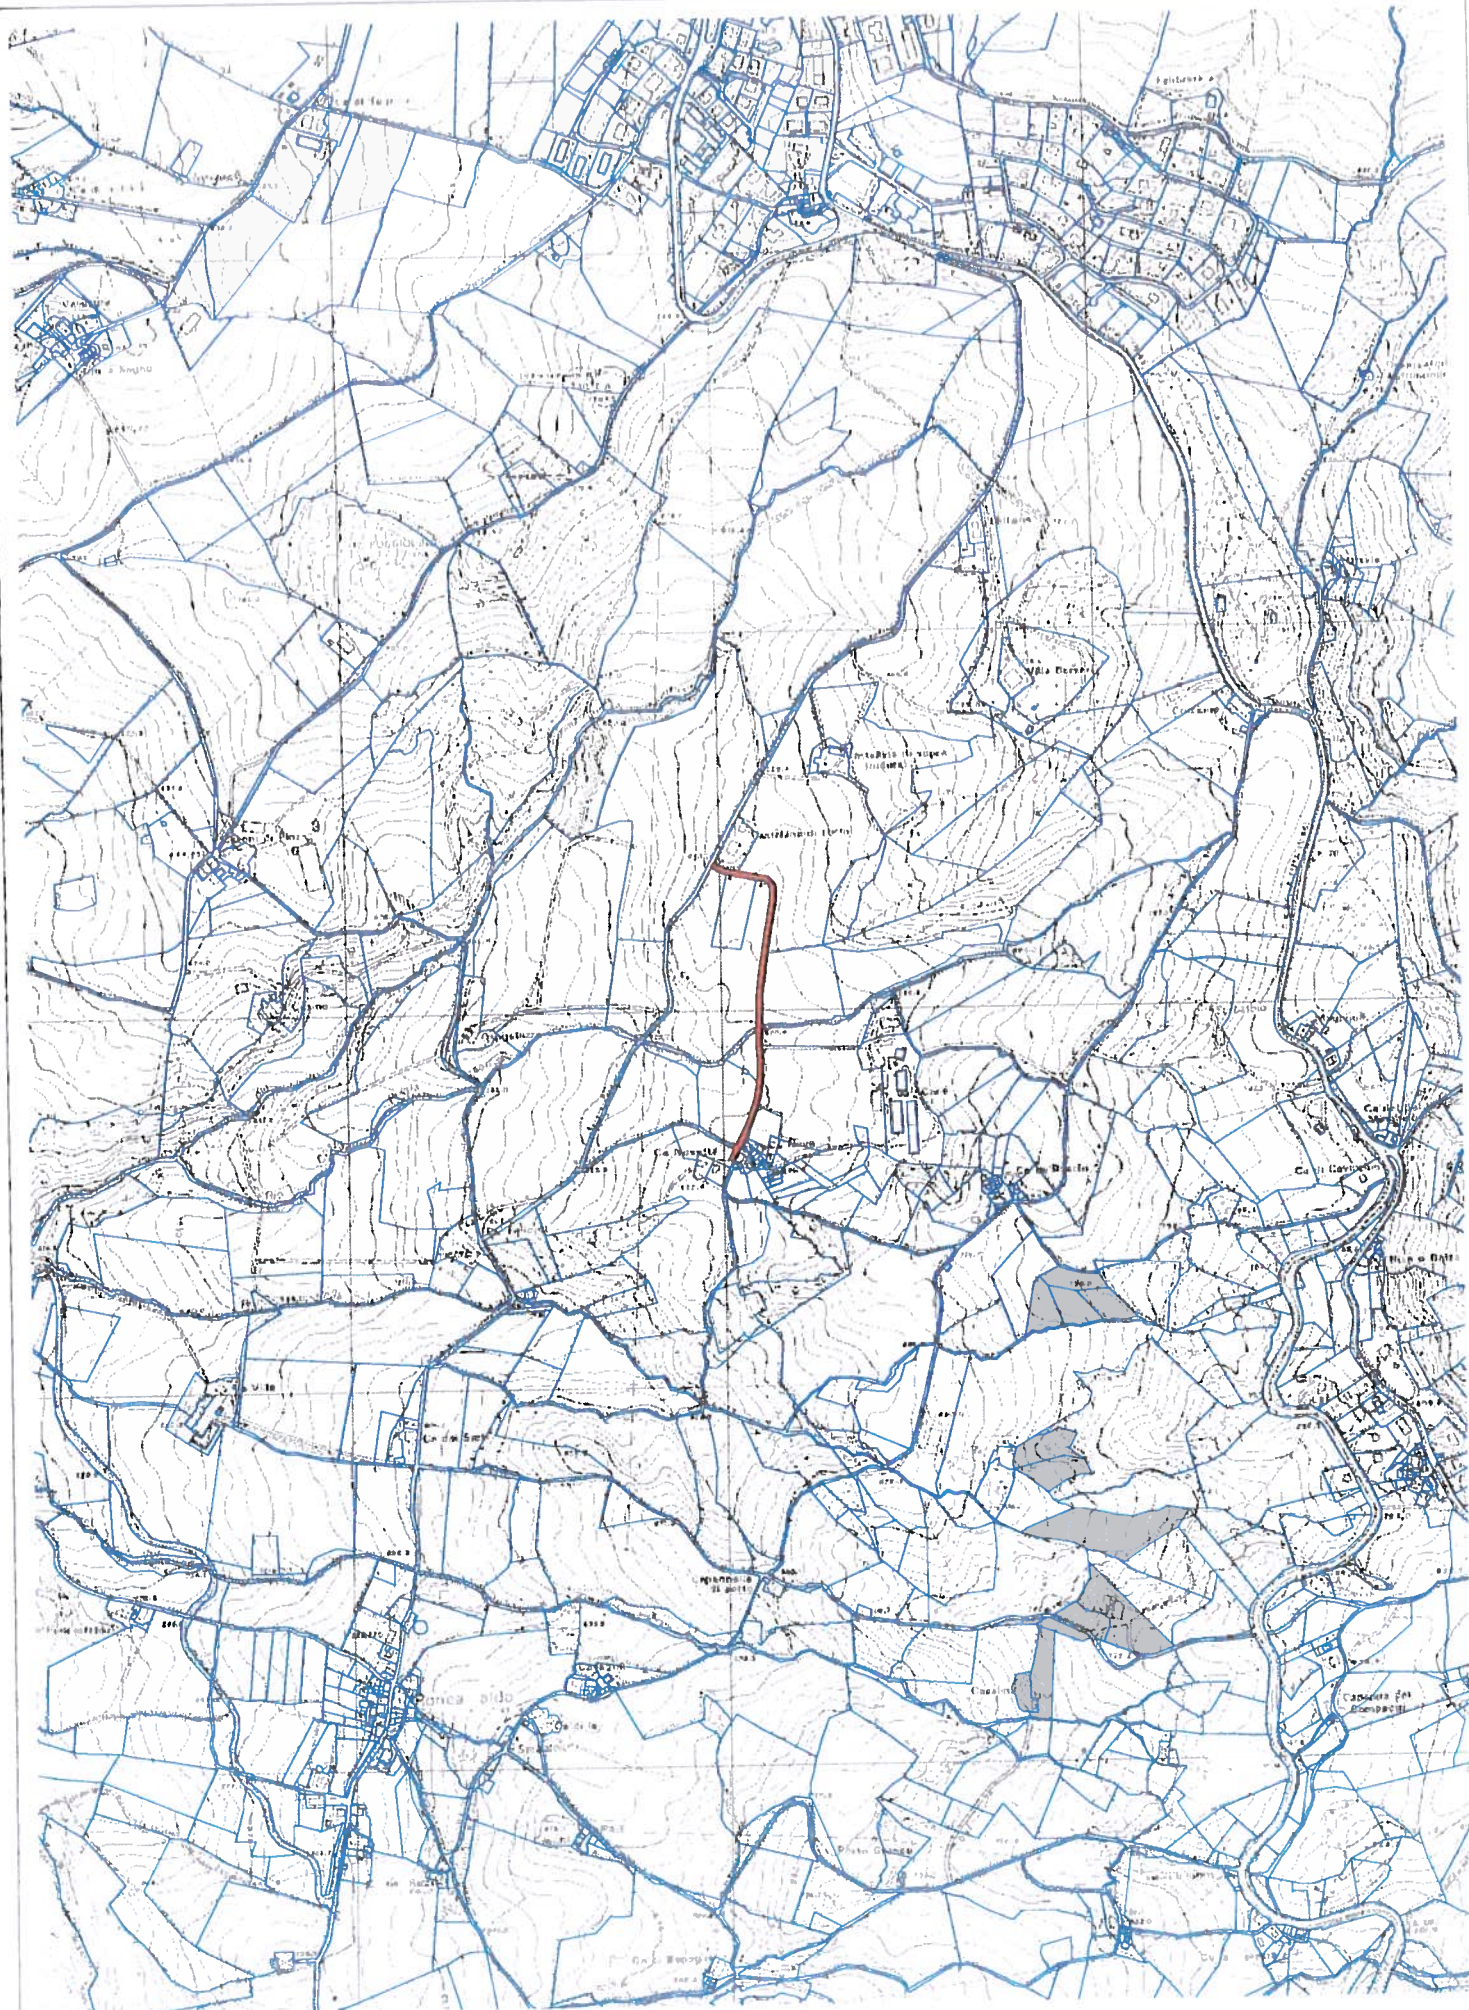

PLANIMETRIA SCALA 1:10.000

**TAVOLA 26.01.A**  
**VIA CA' NOVA**




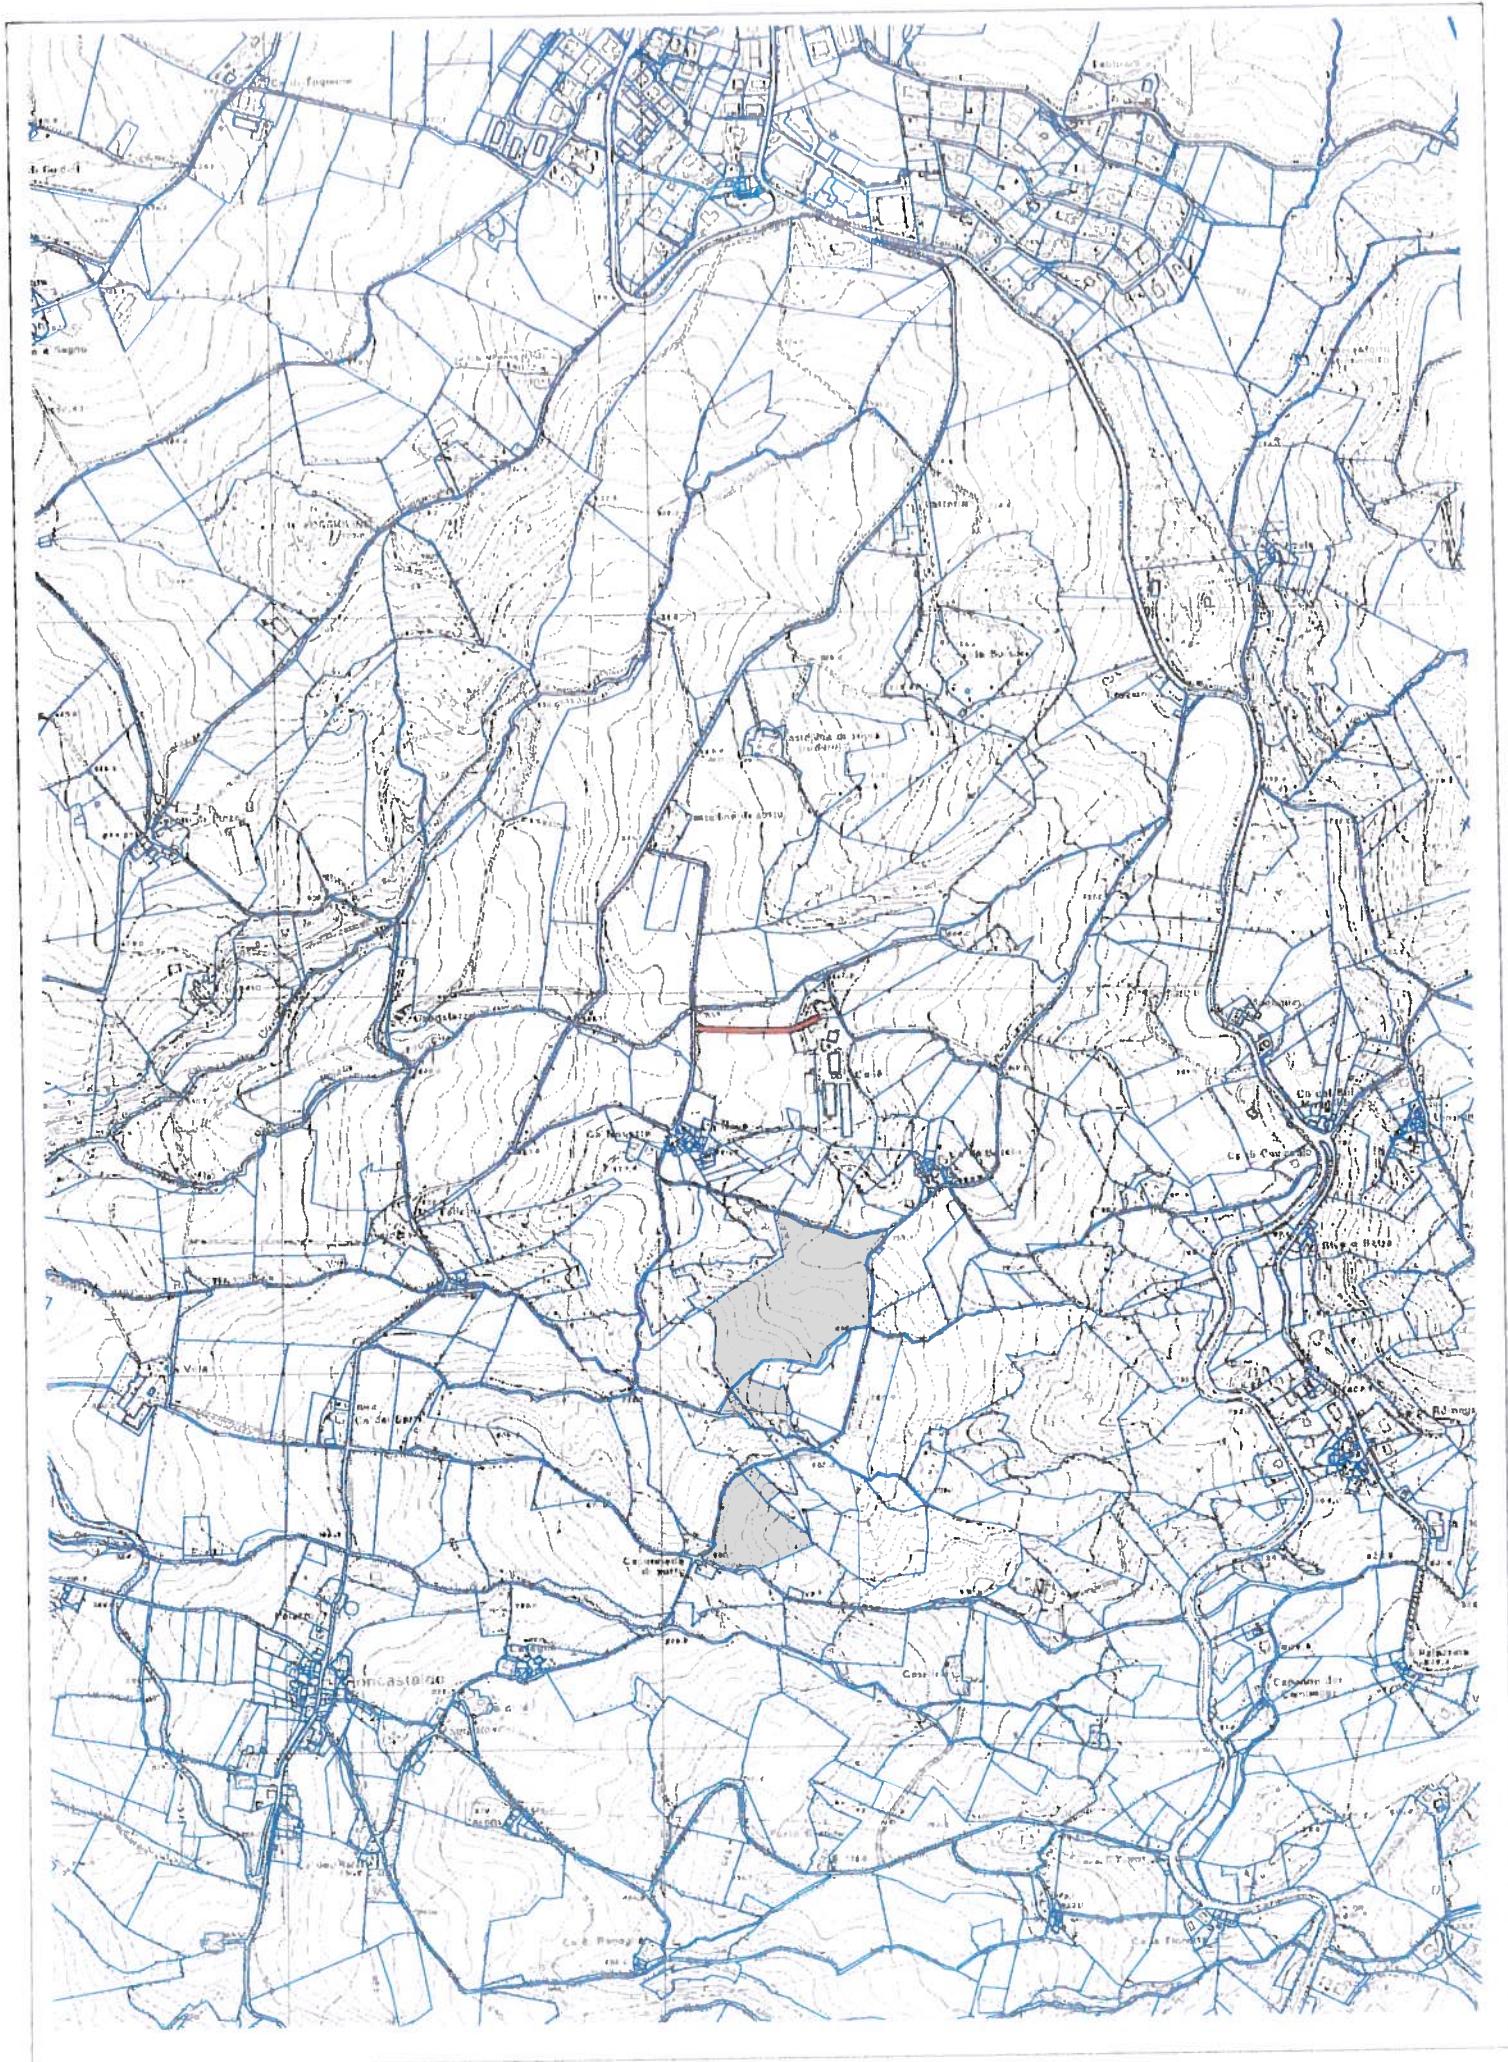

PLANIMETRIA SCALA 1:10.000

**TAVOLA 28.01.A**  
**VIA CANE'**




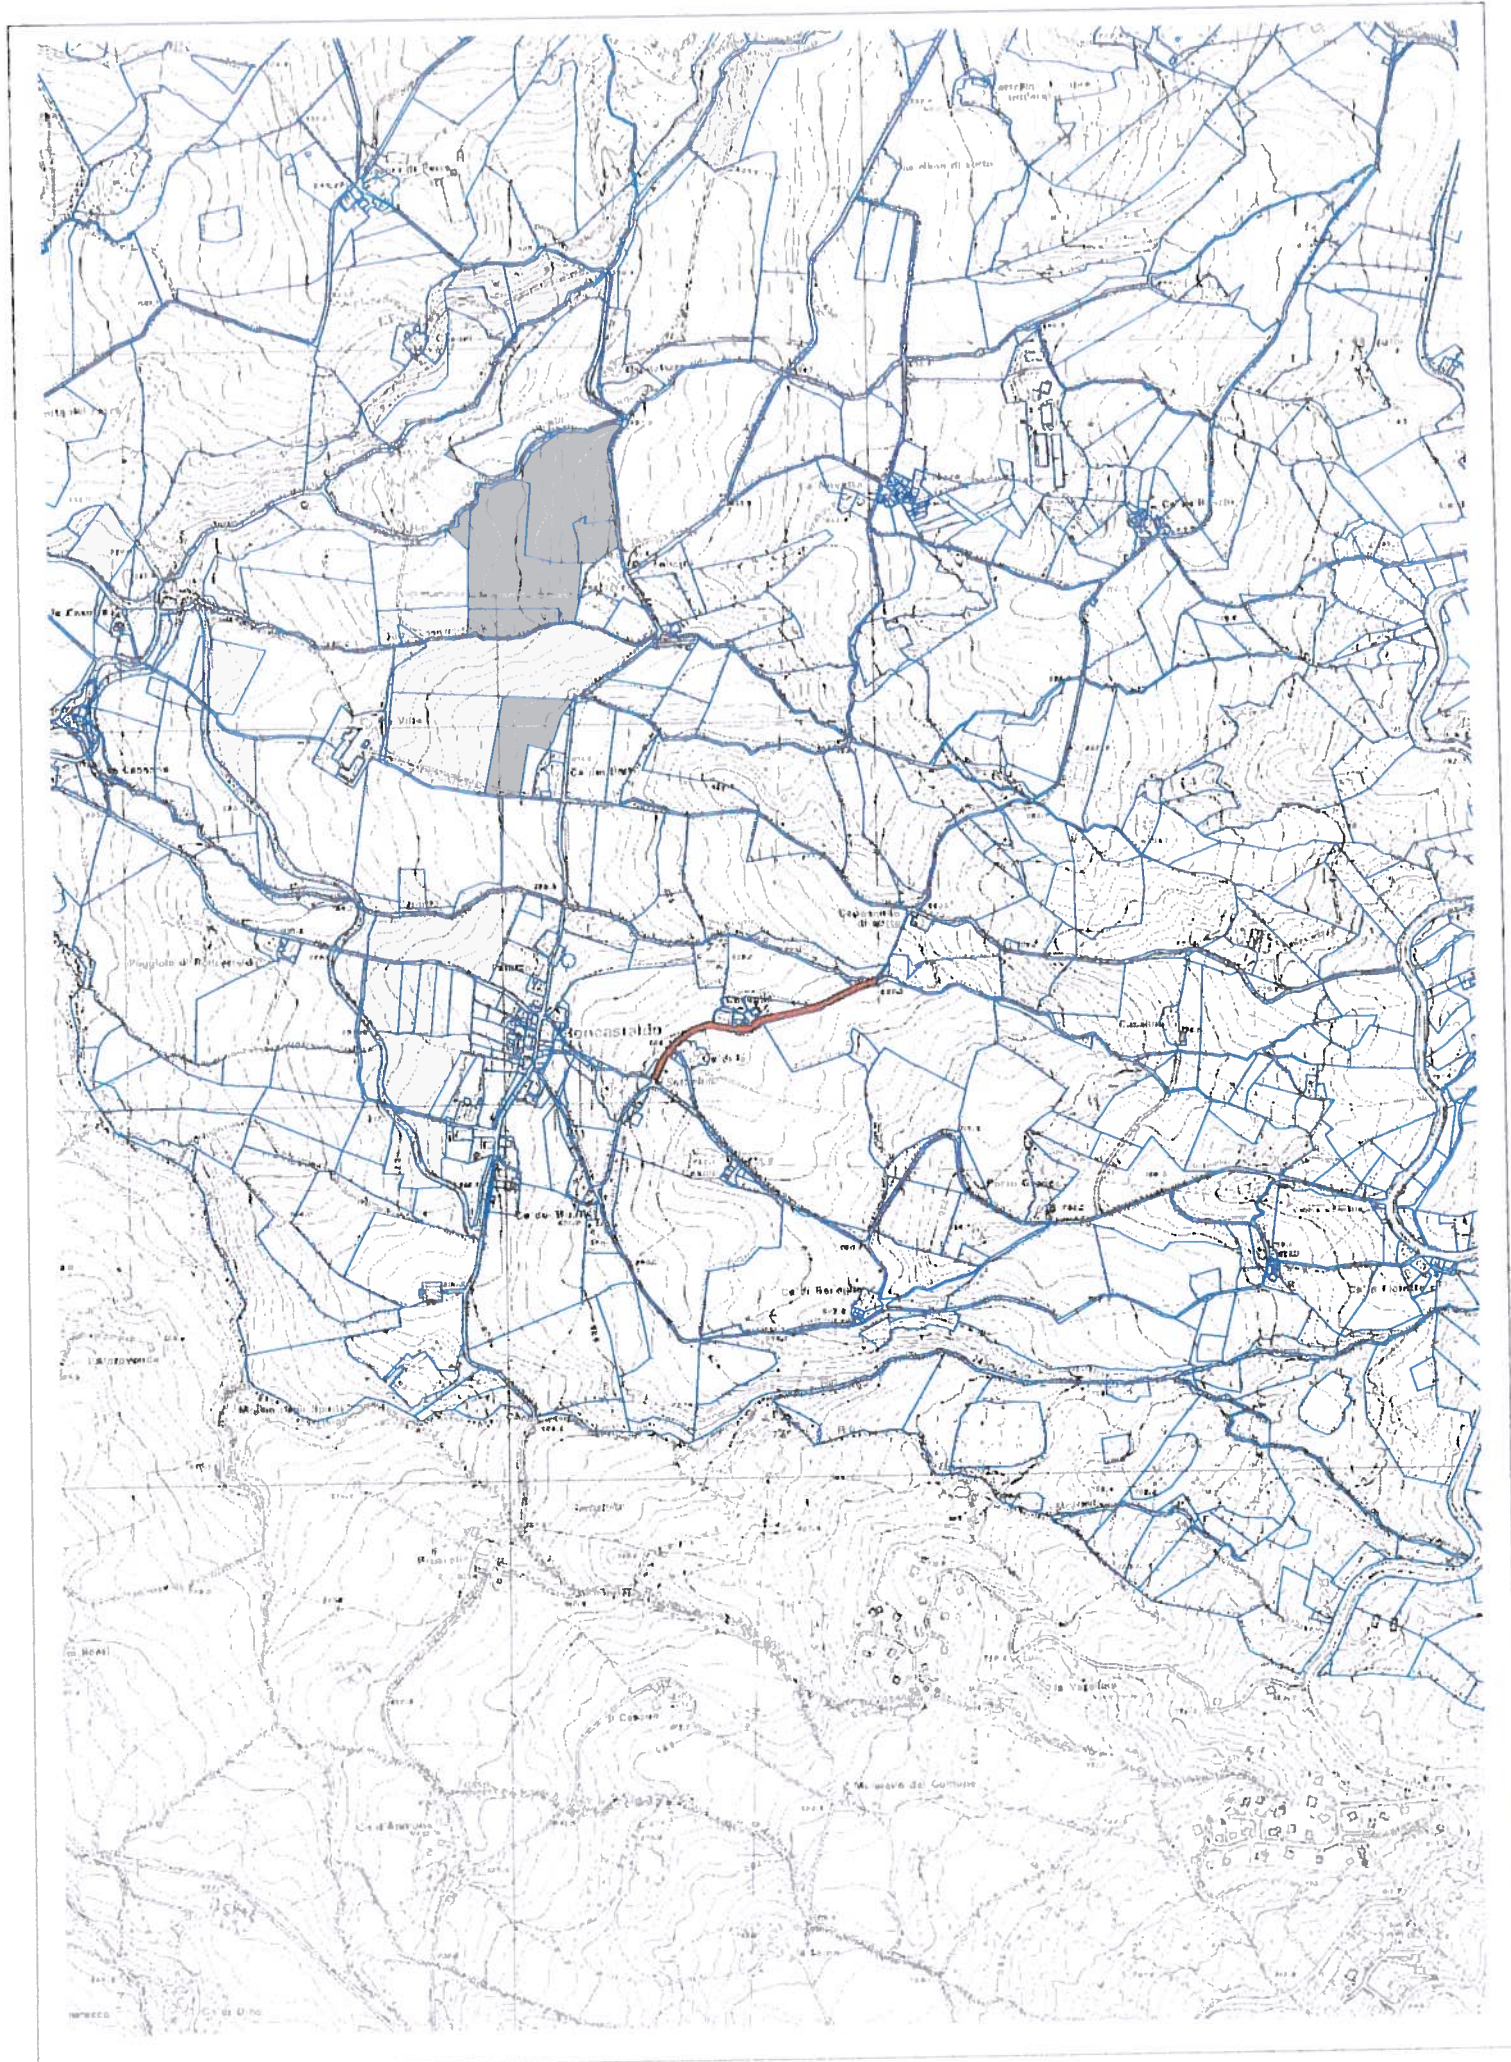

PLANIMETRIA SCALA 1:10.000

**TAVOLA 30.01.A**  
**VIA CASAGLIA**




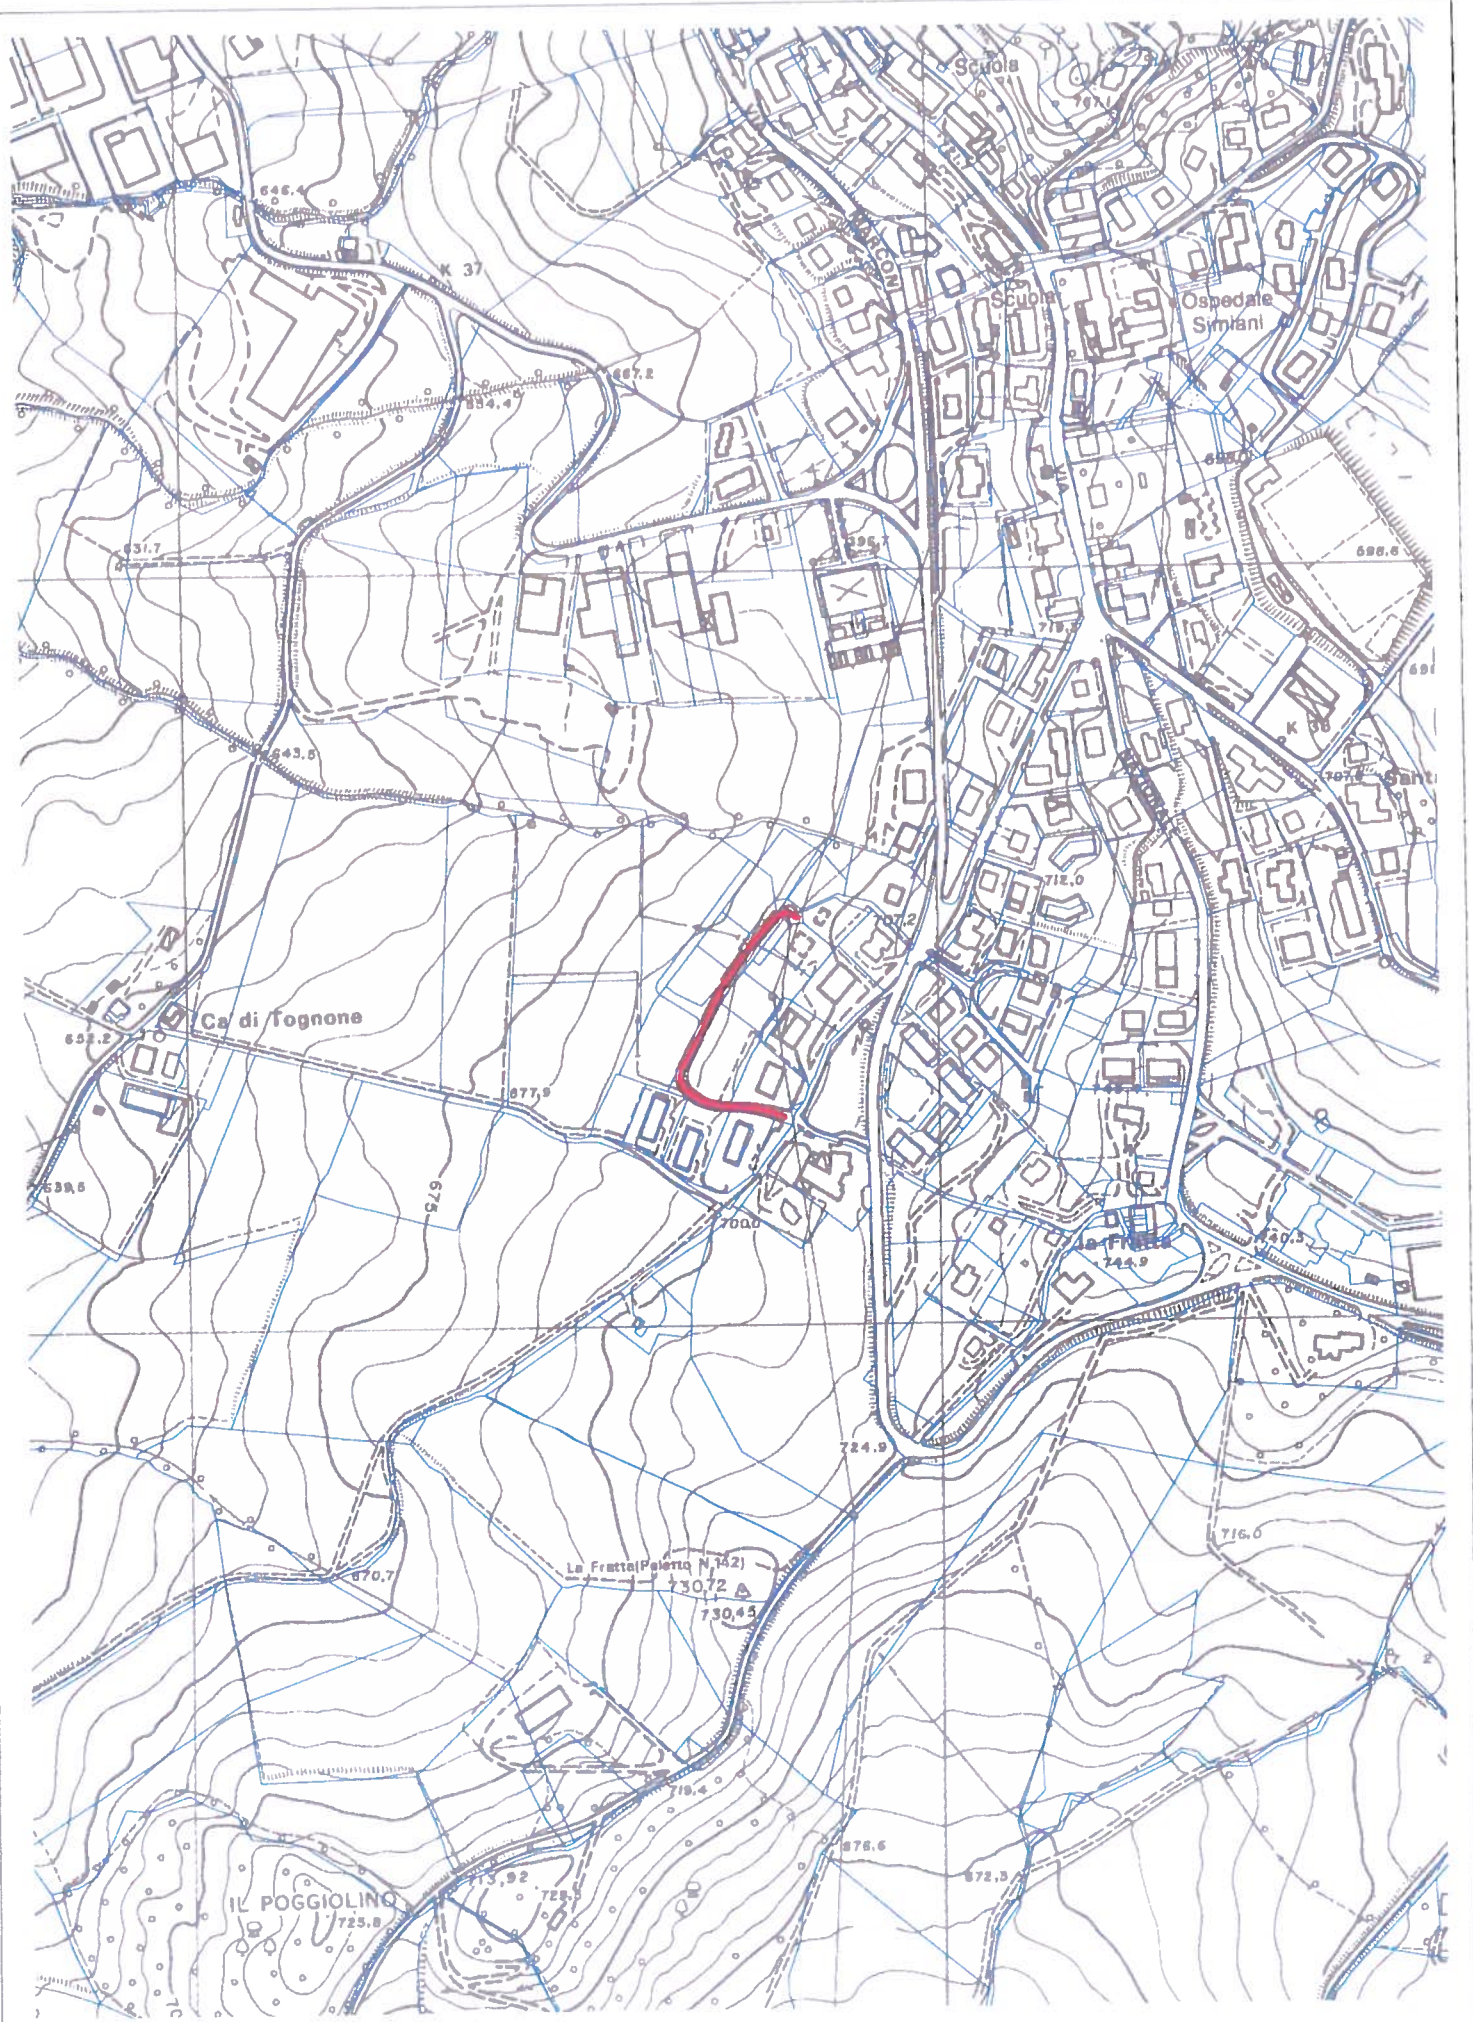

PLANIMETRIA SCALA 1:5.000

TAVOLA 38.01.A  
VIA CORAZZA




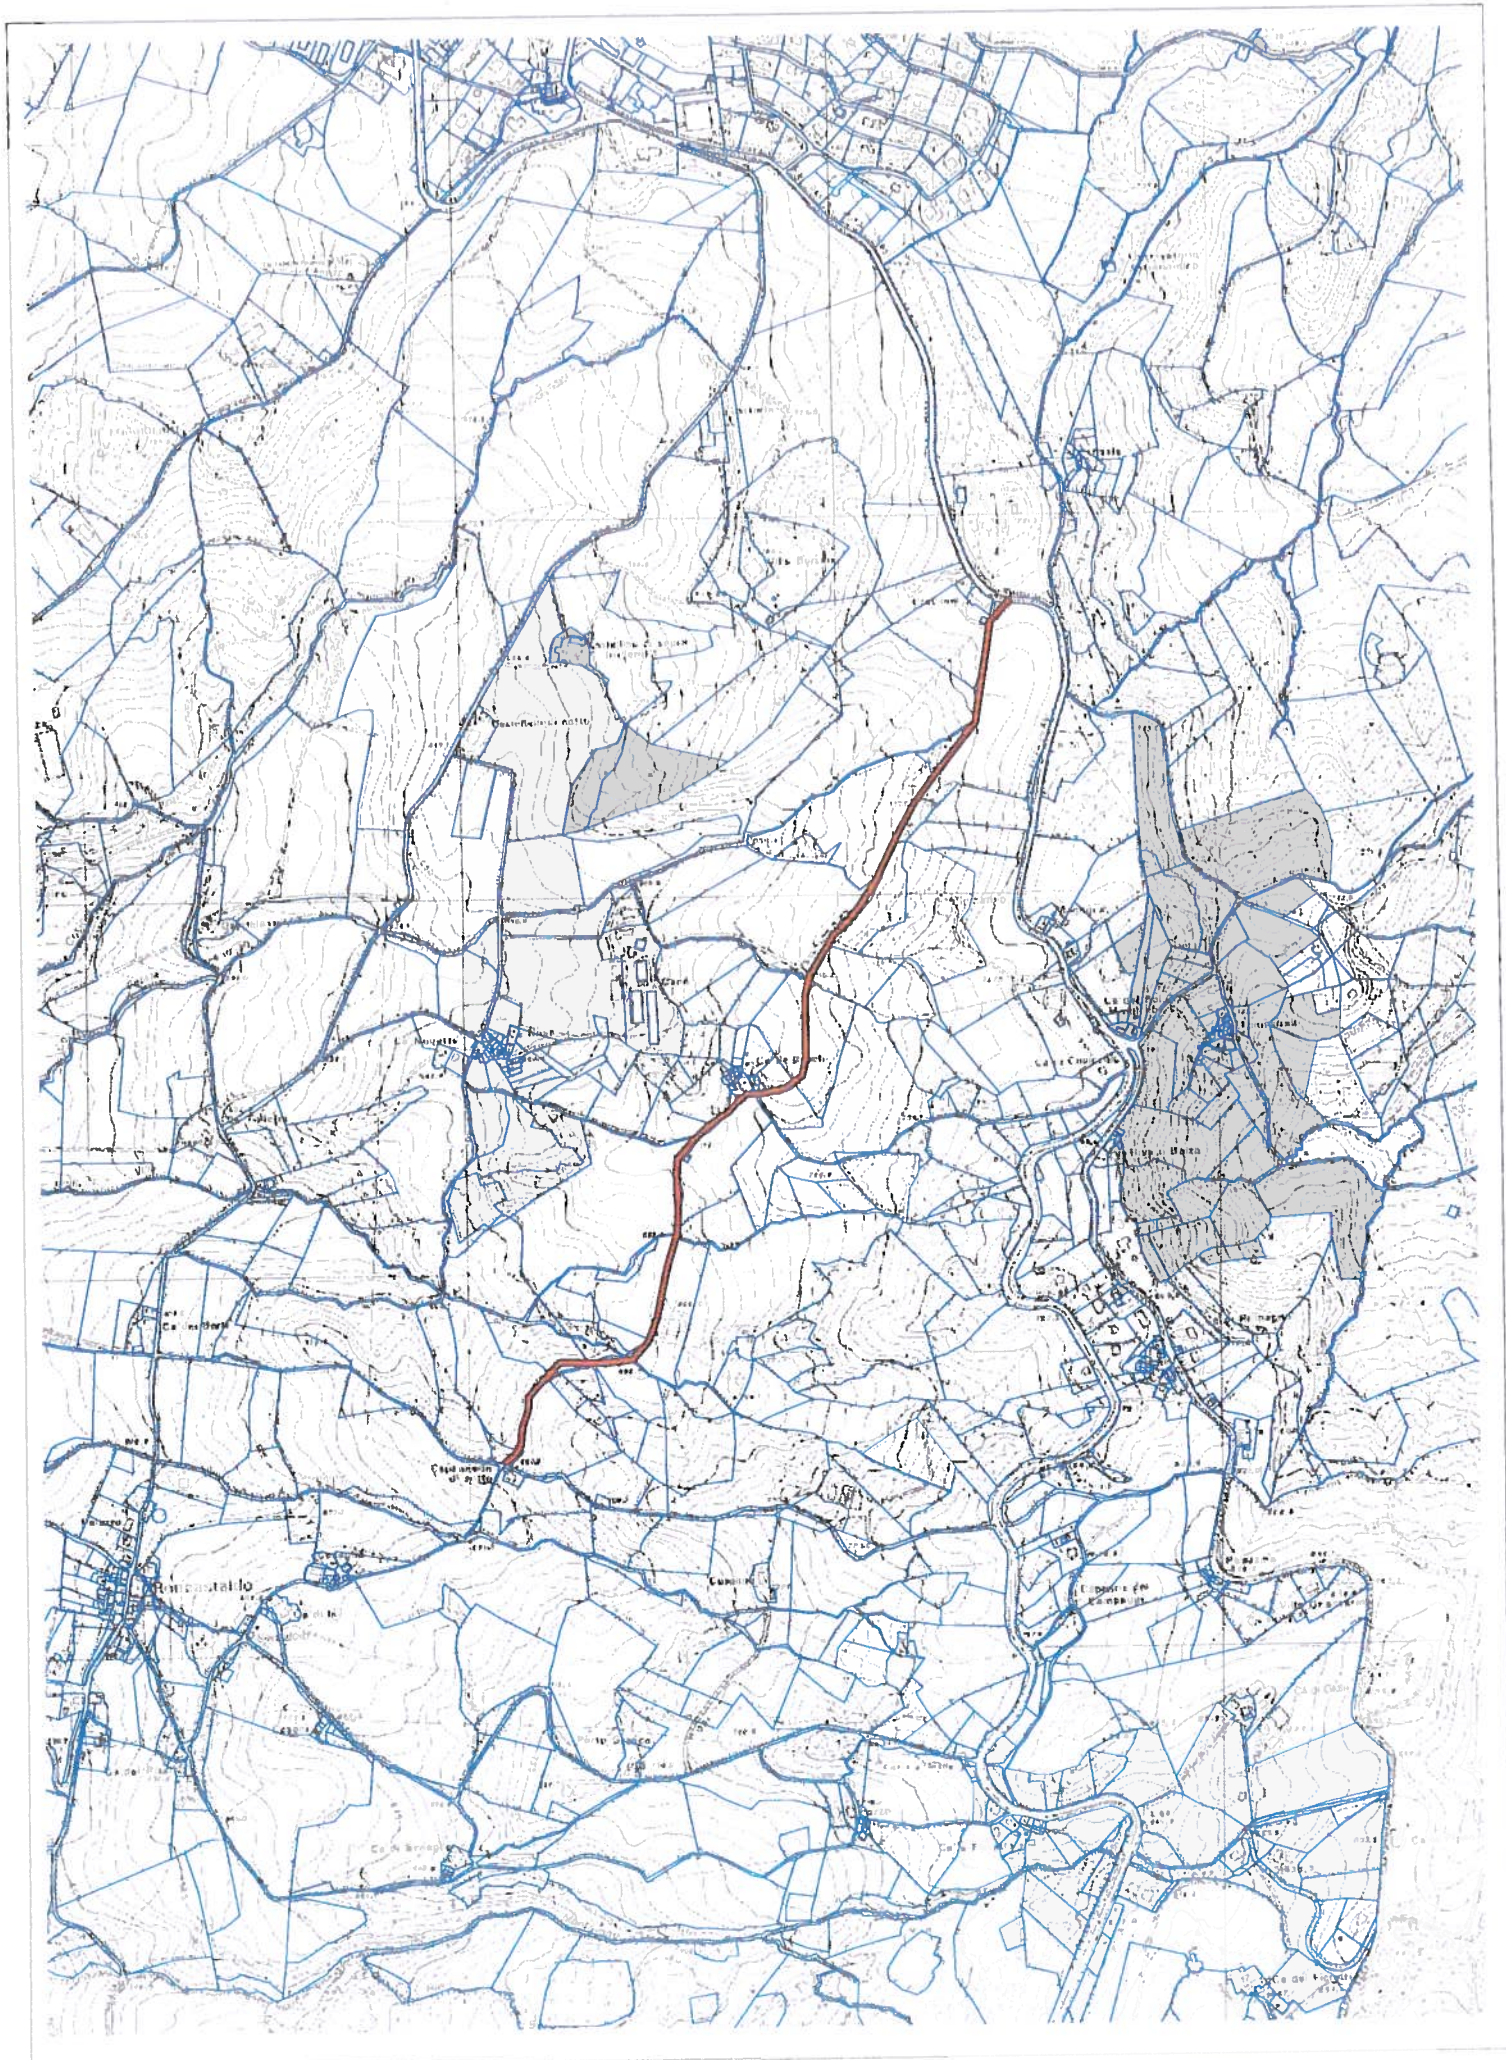

PLANIMETRIA SCALA 1:10.000

**TAVOLA 42.01.A**  
**VIA DEI BOSCHI**




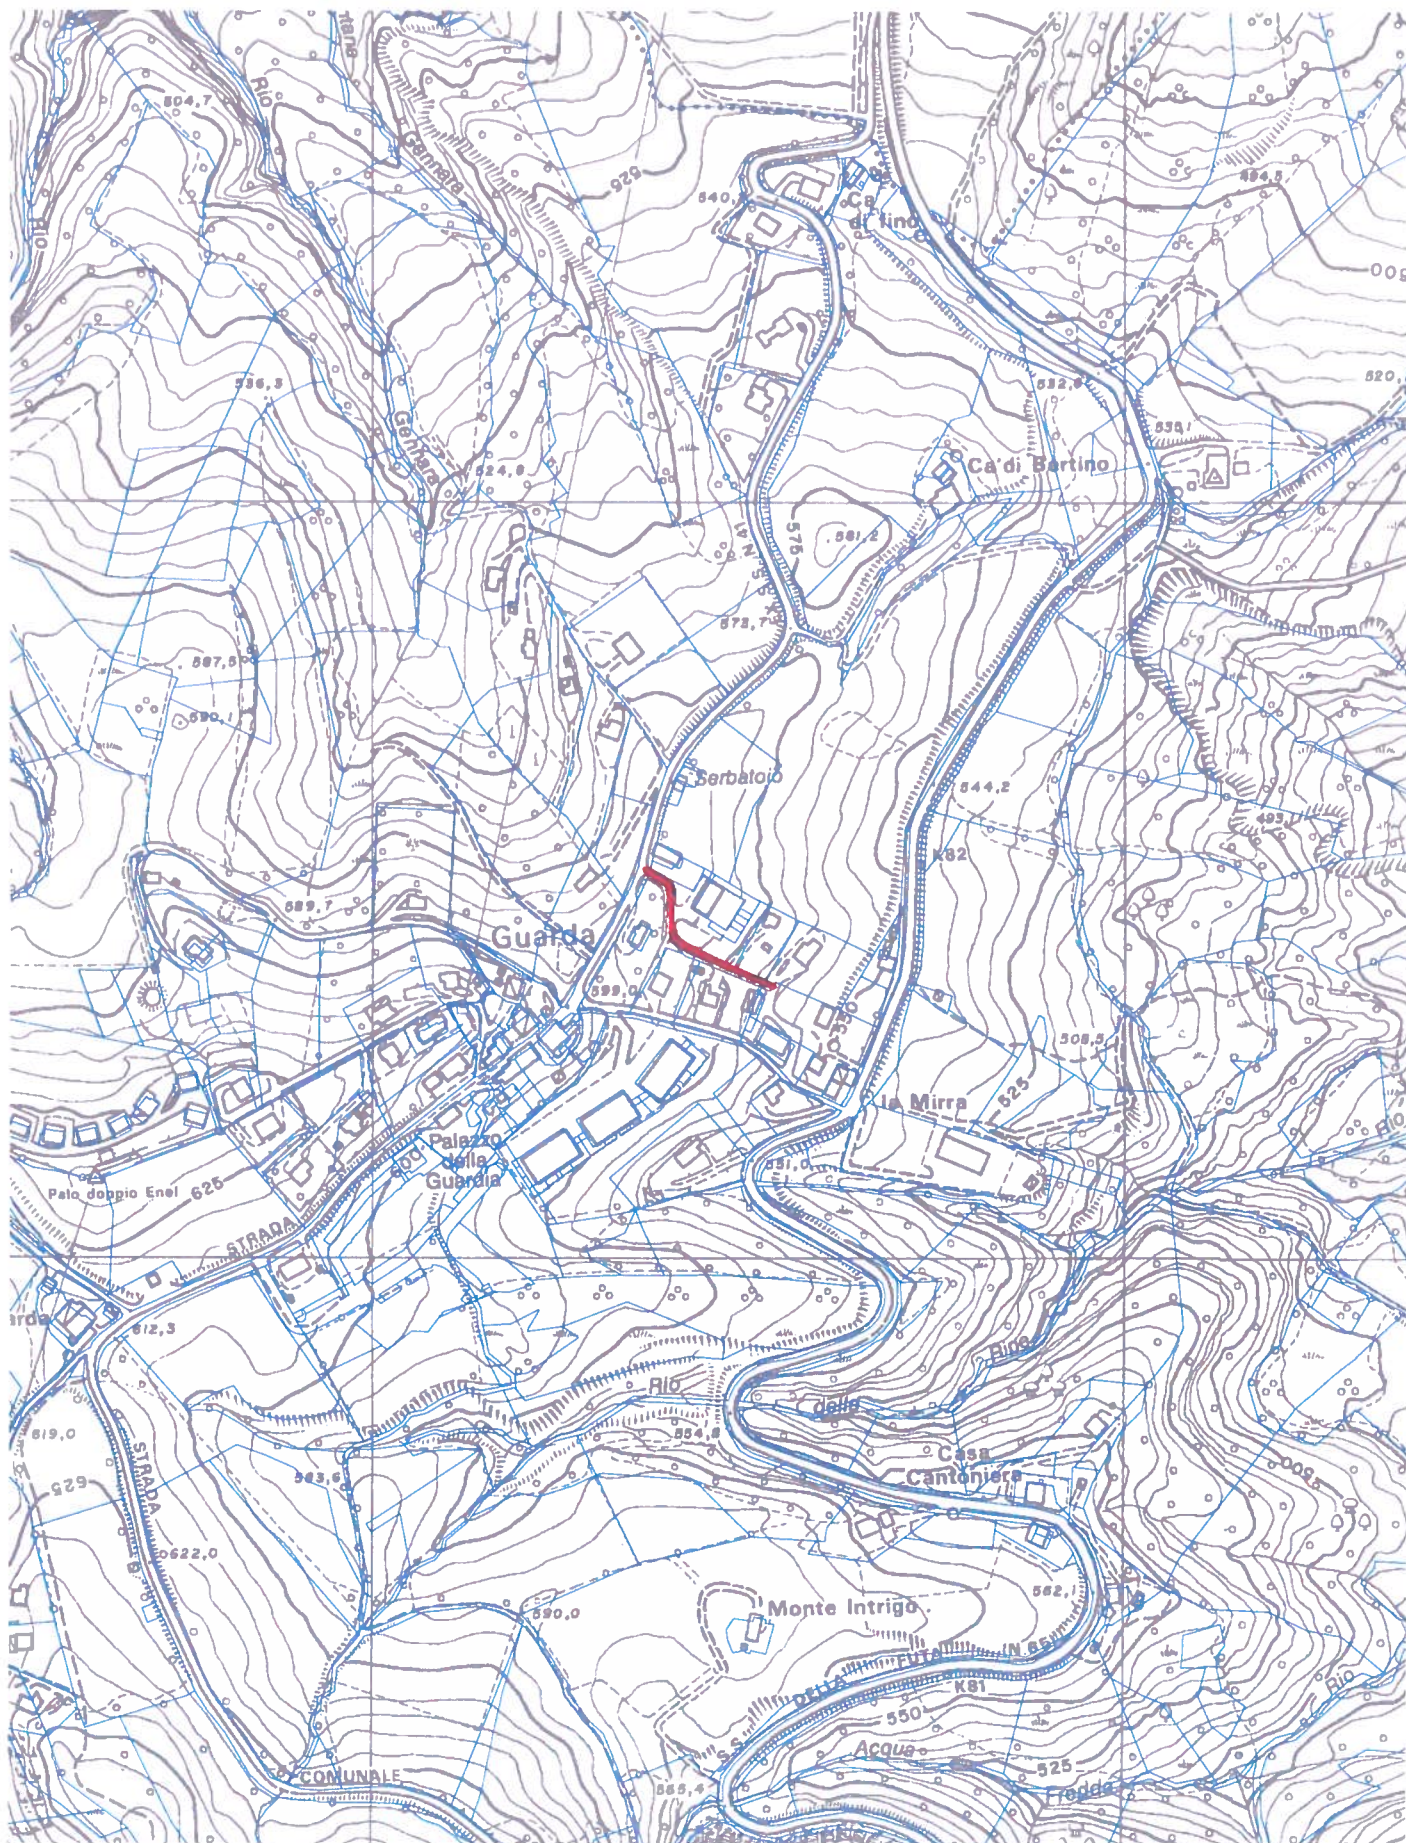

PLANIMETRIA SCALA 1:5.000

TAVOLA 45.01.A  
VIA DEI CILIEGI




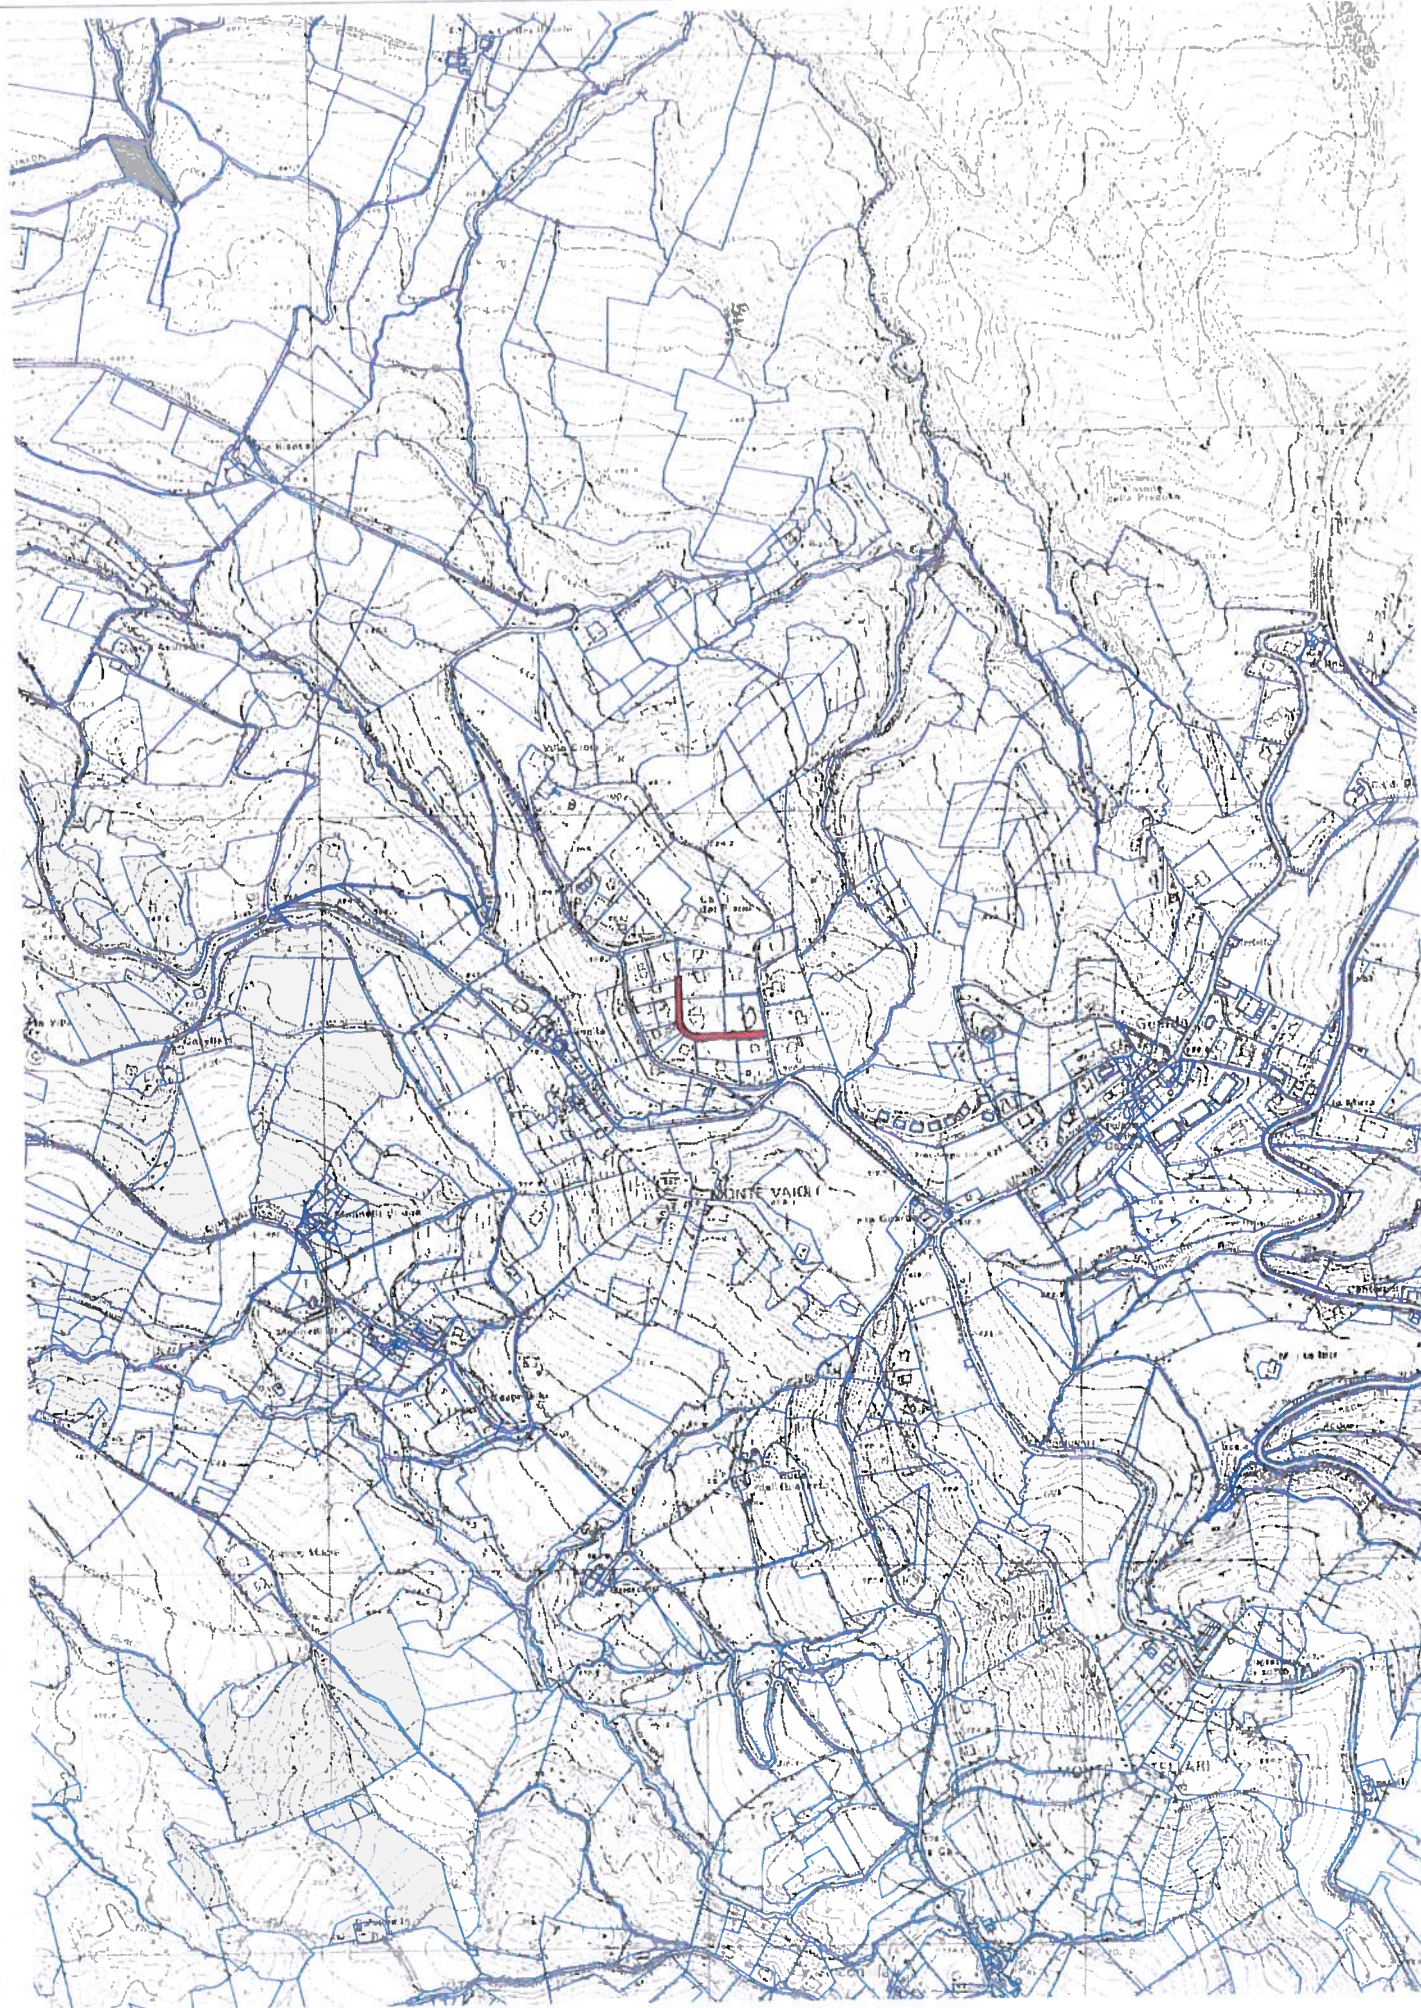

PLANIMETRIA SCALA 1:10.000

TAVOLA 70.01.A  
VIA DELLE GINESTRE




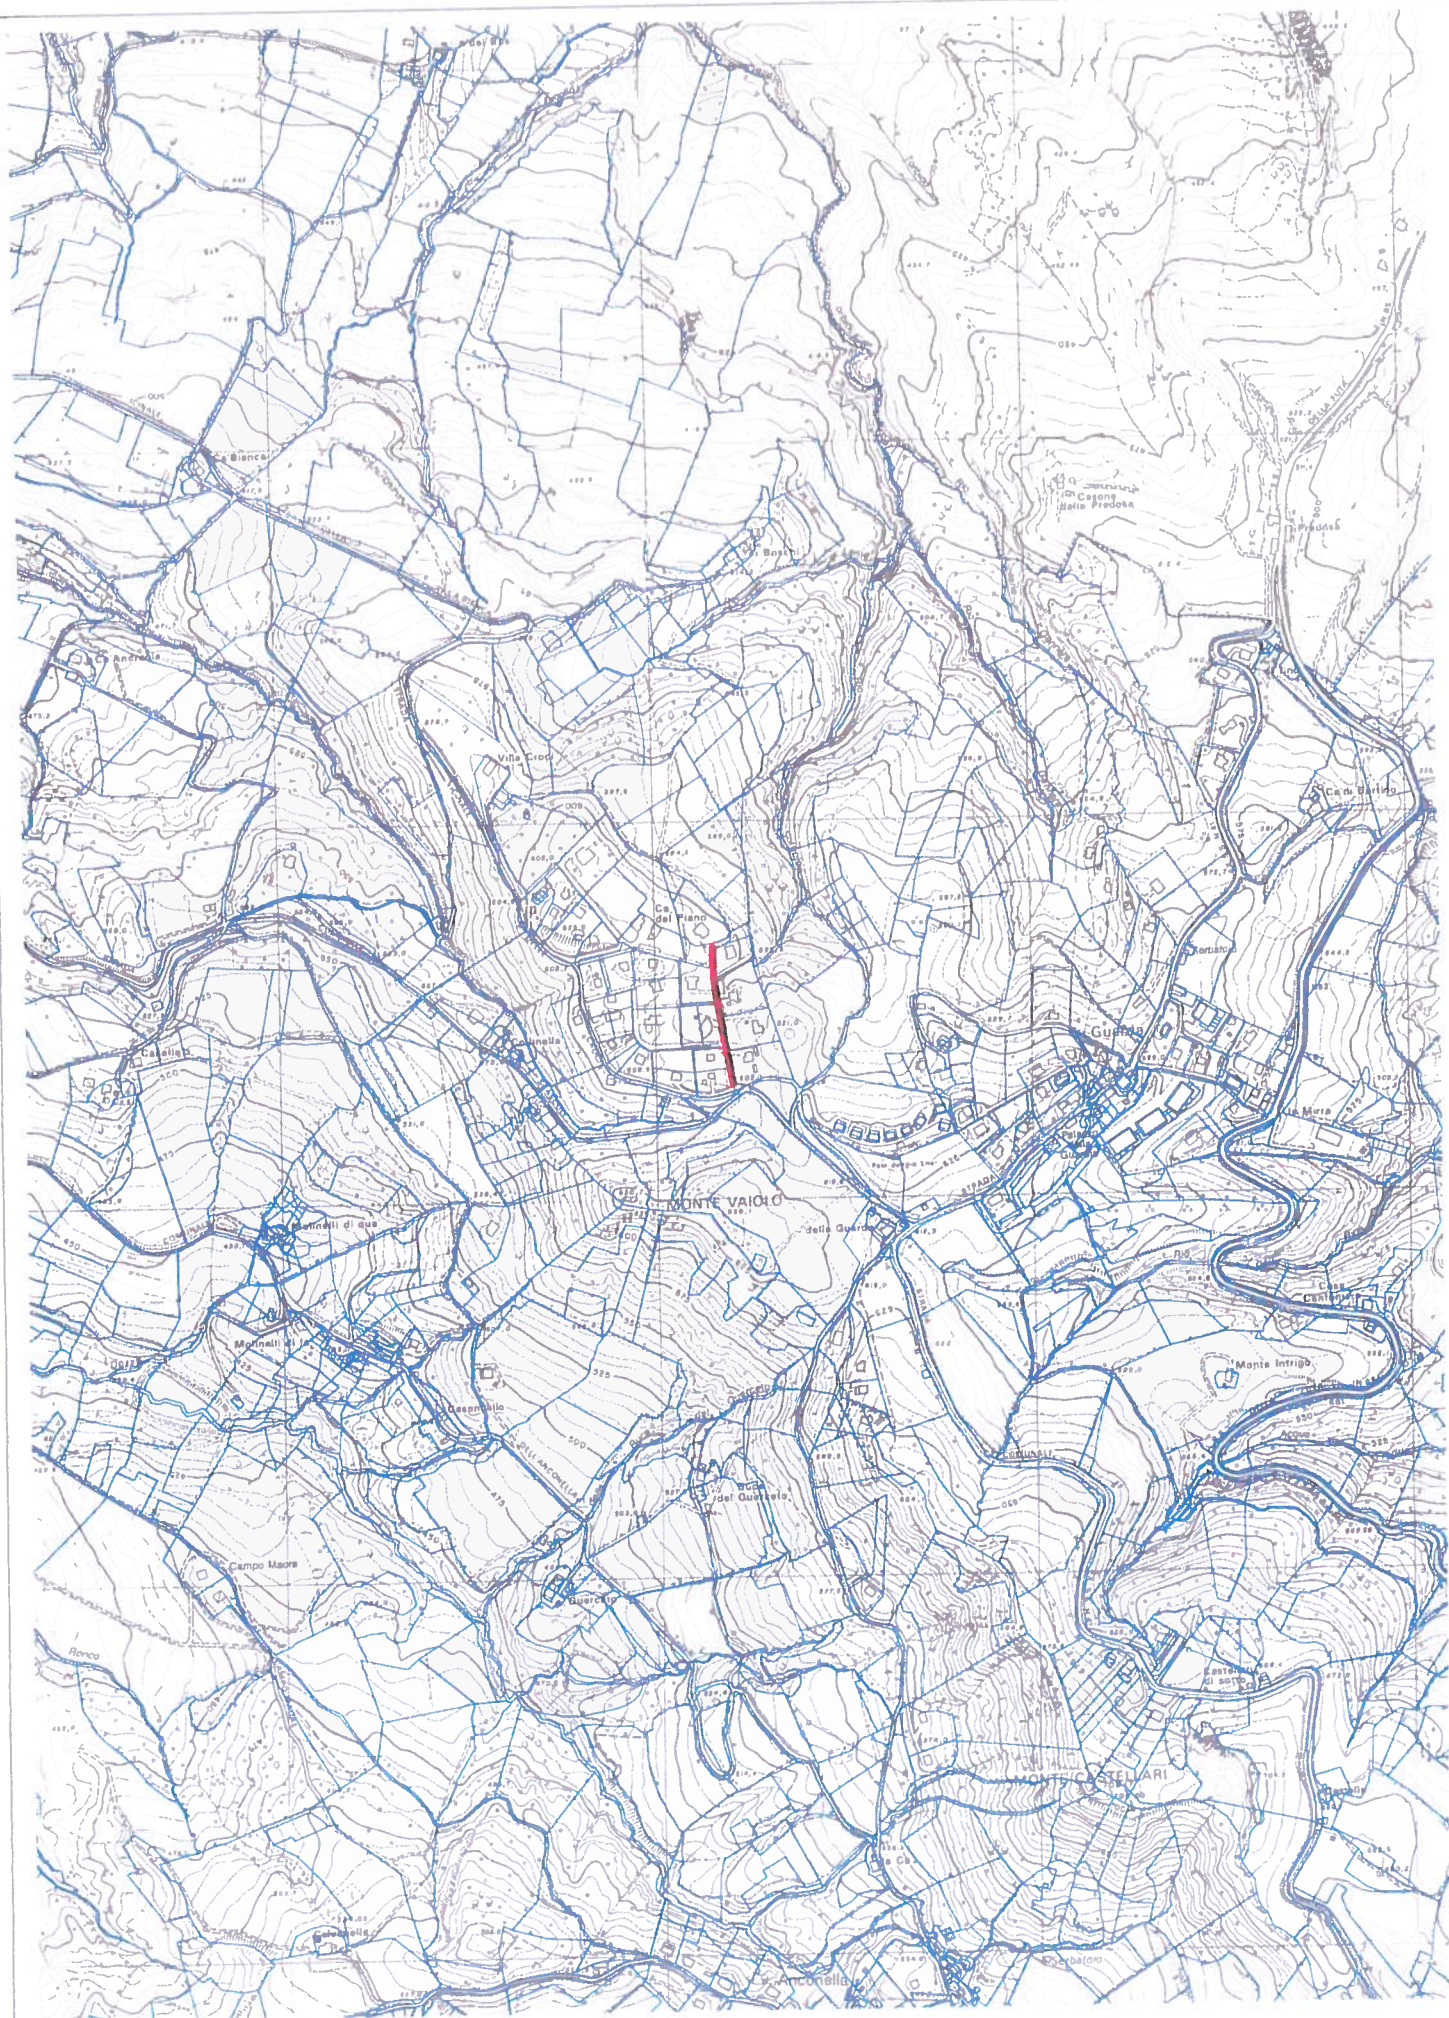

PLANIMETRIA SCALA 1:10.000

TAVOLA 73.01.A  
VIA DELLE ROSE




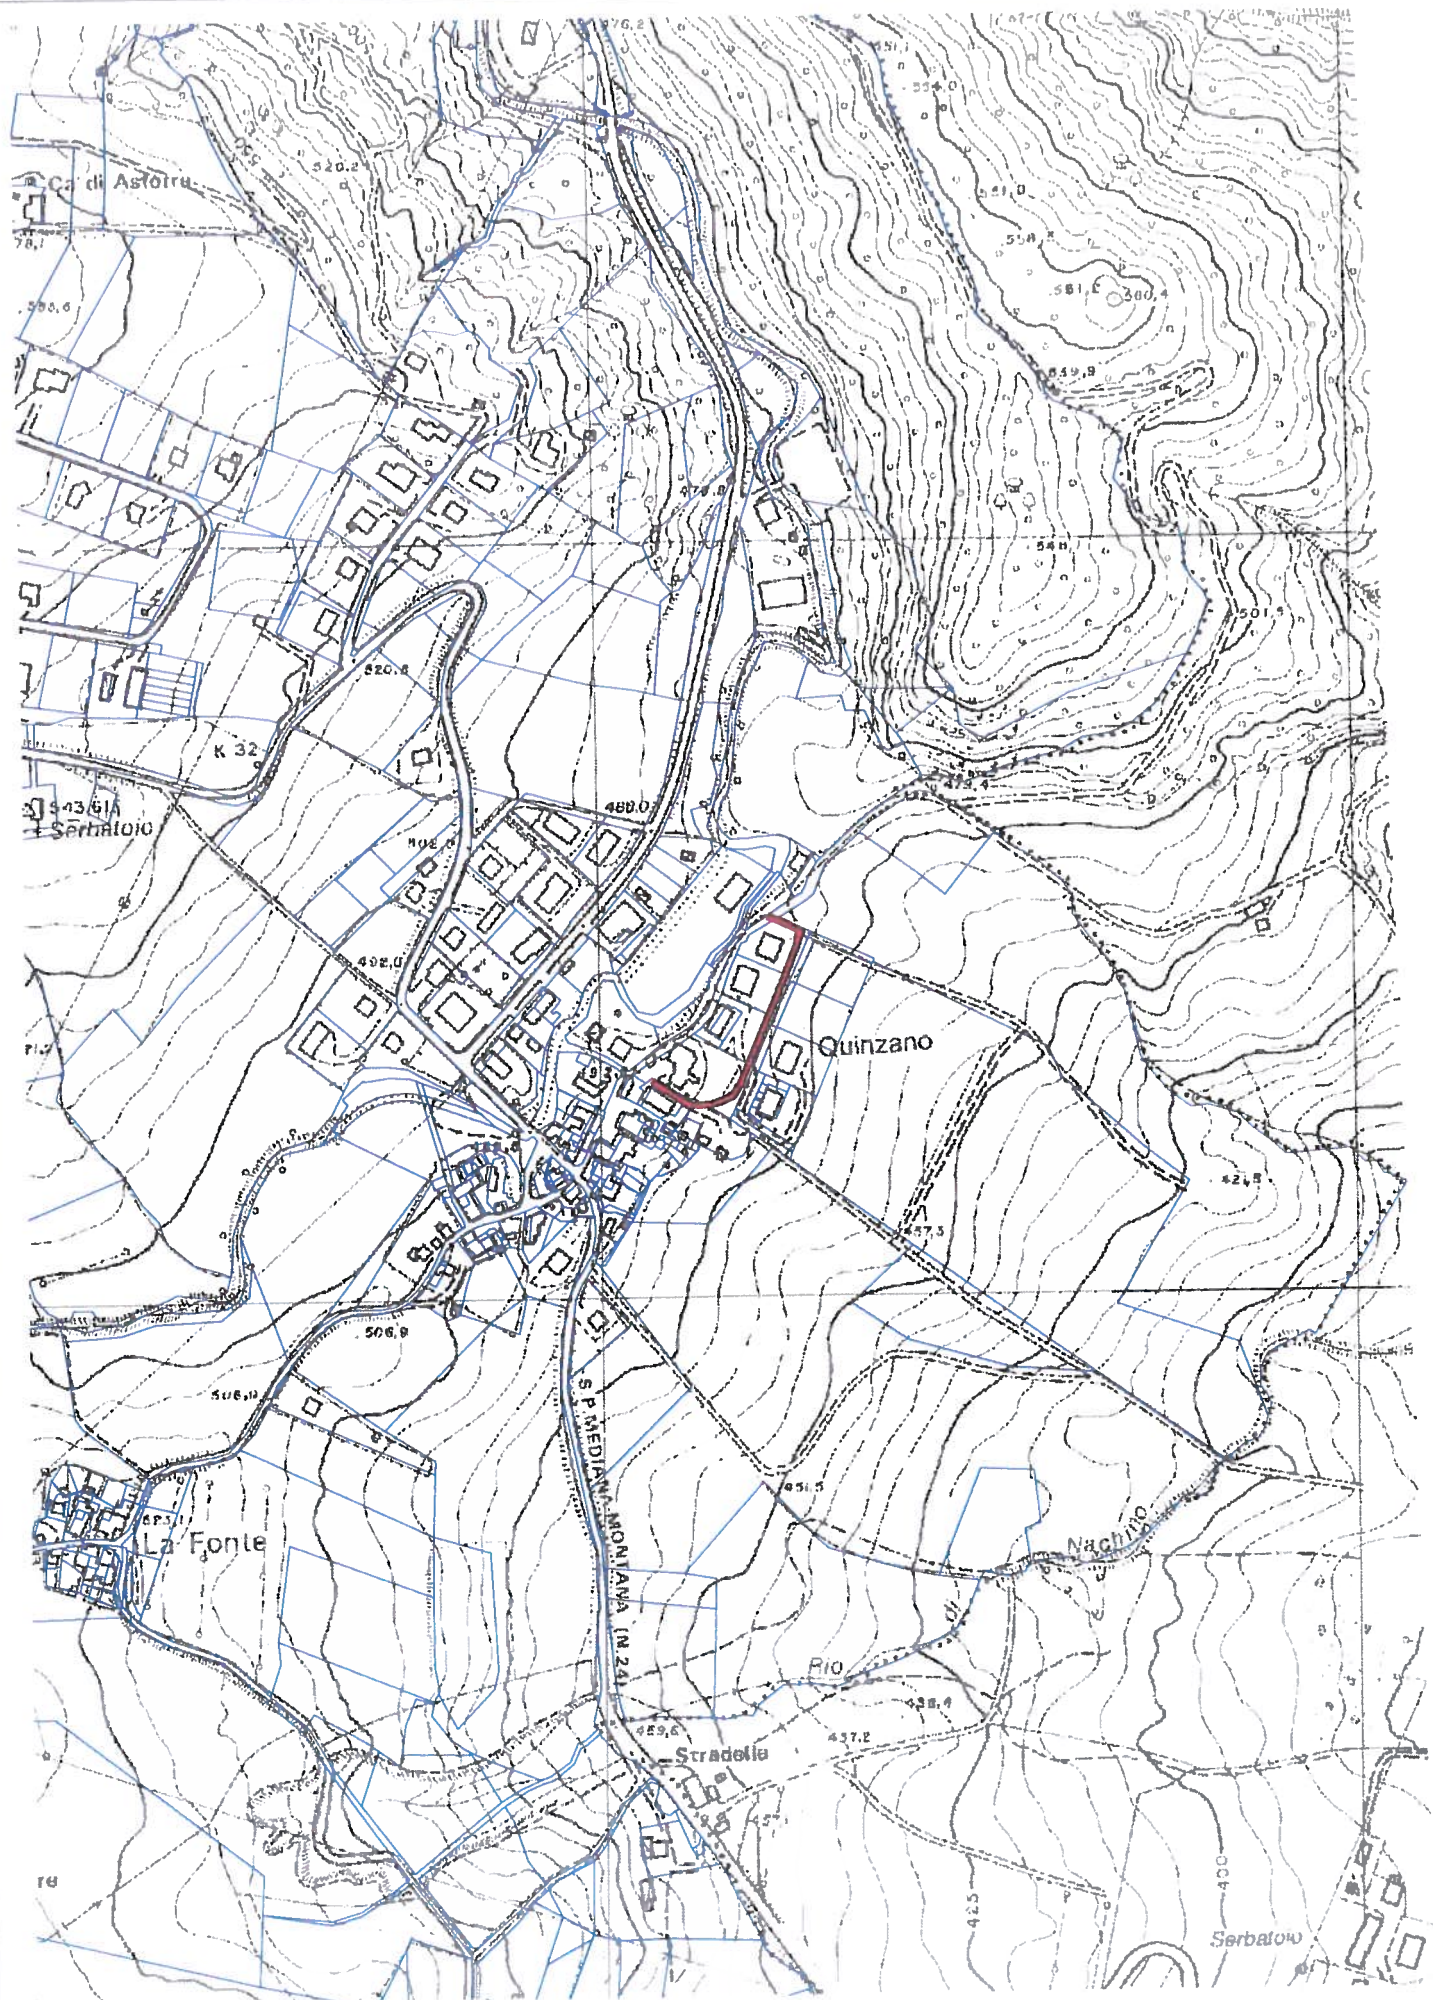

PLANIMETRIA SCALA 1:5.000

TAVOLA 87.01.A  
VIA MANZONI




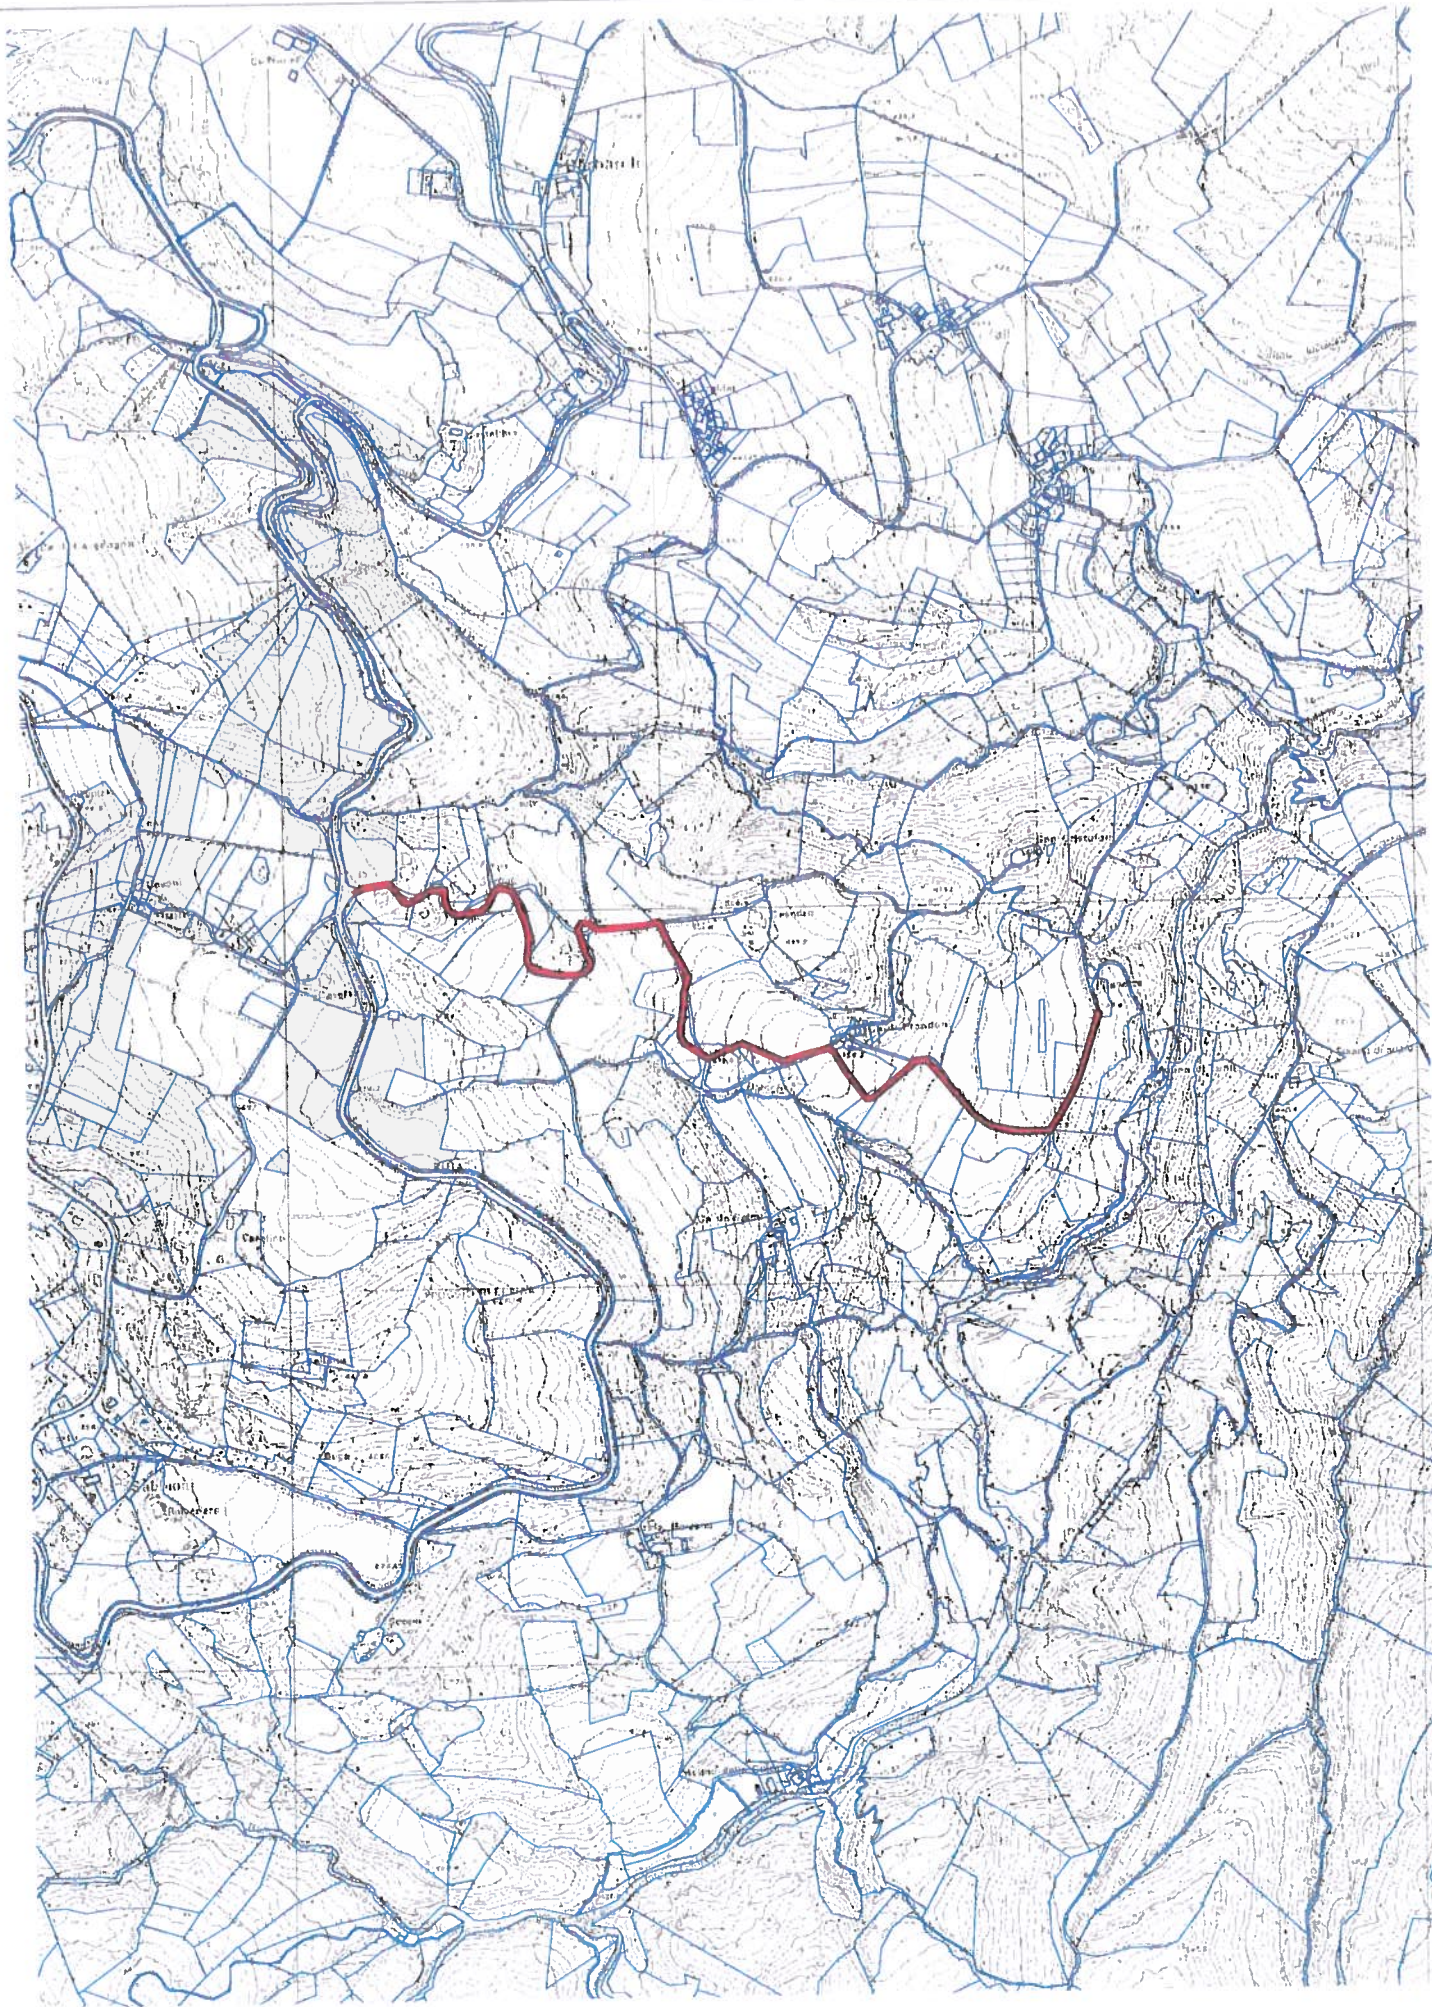

PLANIMETRIA SCALA 1:10.000

TAVOLA 96.0 .A  
VIA MOLINO DEL LUNA




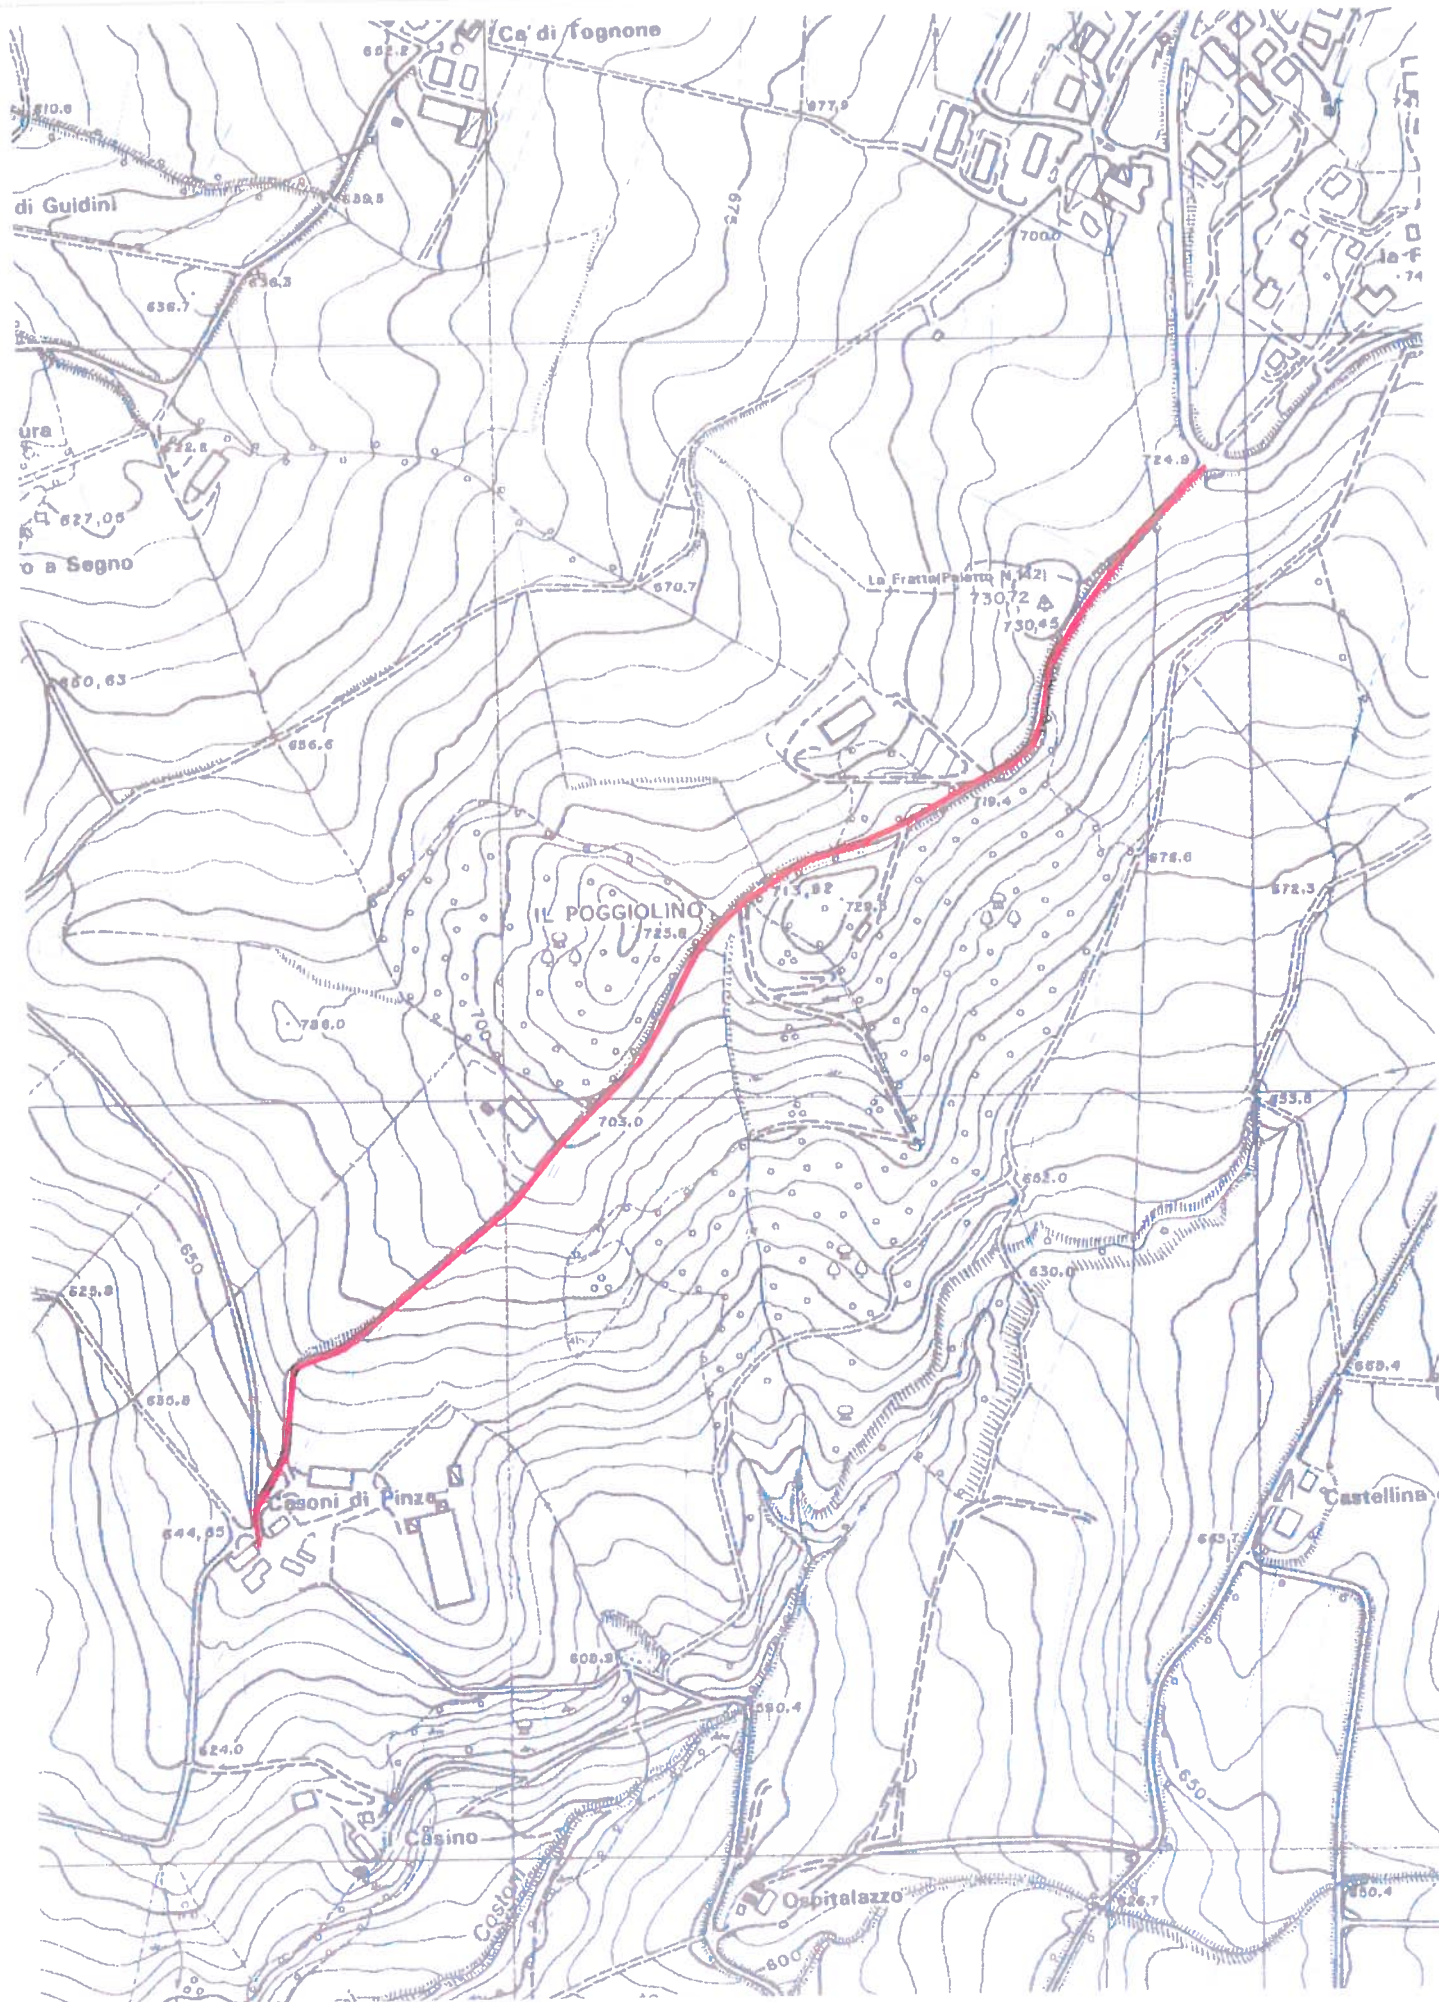

PLANIMETRIA SCALA 1:5.000

TAVOLA 105.01.A  
VIA POGGIOLONE



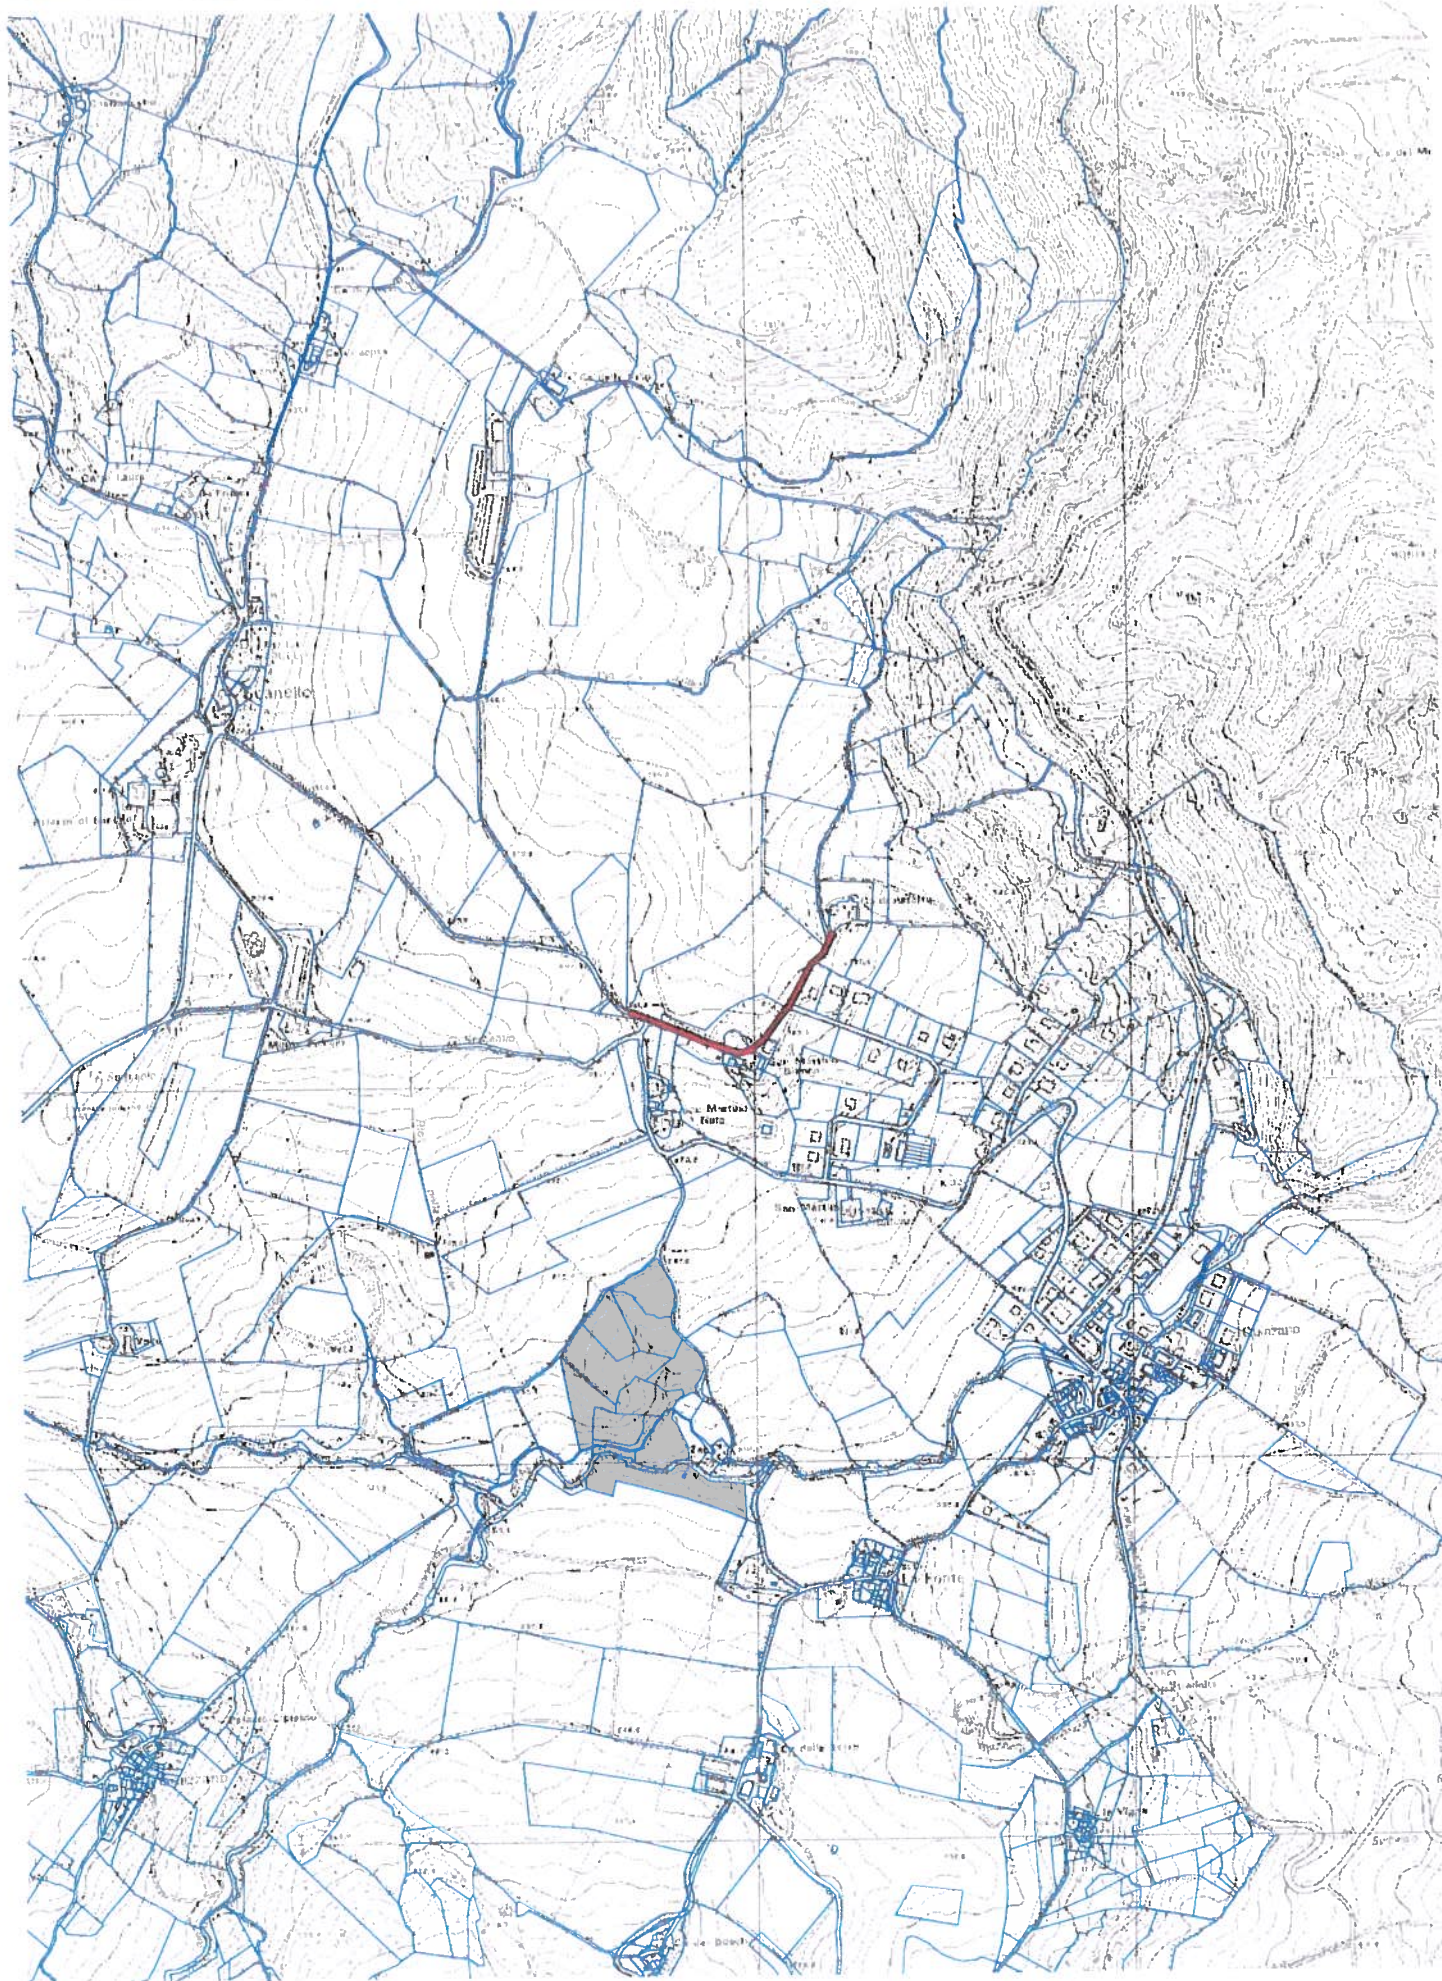

PLANIMETRIA SCALA 1:10.000

**TAVOLA 124.01.A**  
**VIA SAN MARTINO**



